



wadzonej w formie tradycyjnego spotkania/za pomocą środków komunikacji elektronicznej w Wydziale Geodezji Starostwa Powiatowego w Tarnowie, 33-100 Tarnów, ul. Nowa 3, pok. 308

w dniu 2015.06.18

Z up. STAROSTY
mgr inż. Janusz Kilsiewicz
Kierownik Referatu Uzgodniania Projektowanych Sieci Uzbrojenia Terenu w Wydziale Geodezji
podpis przewodniczącego zarady

GGK-III.GG30.583.2015

ORIENTACJA
Skala 1 : 10000

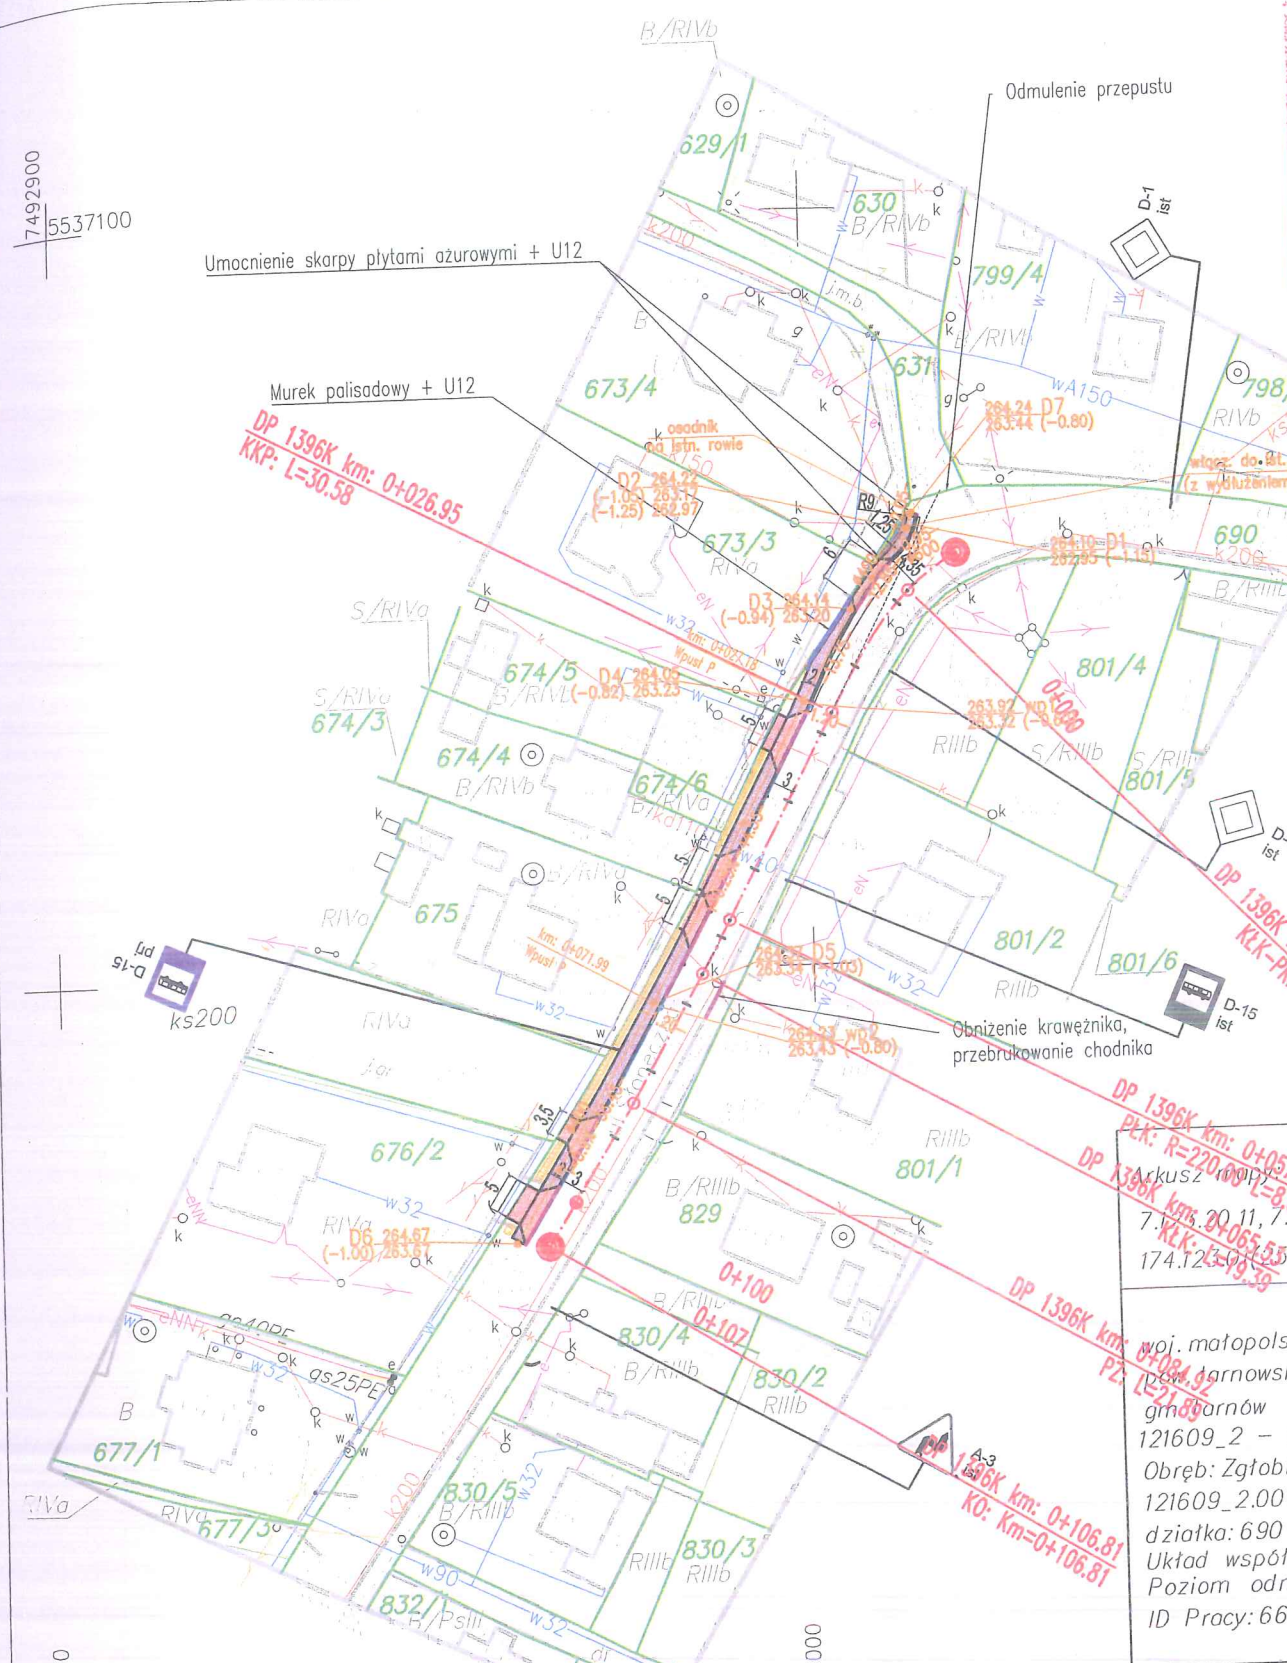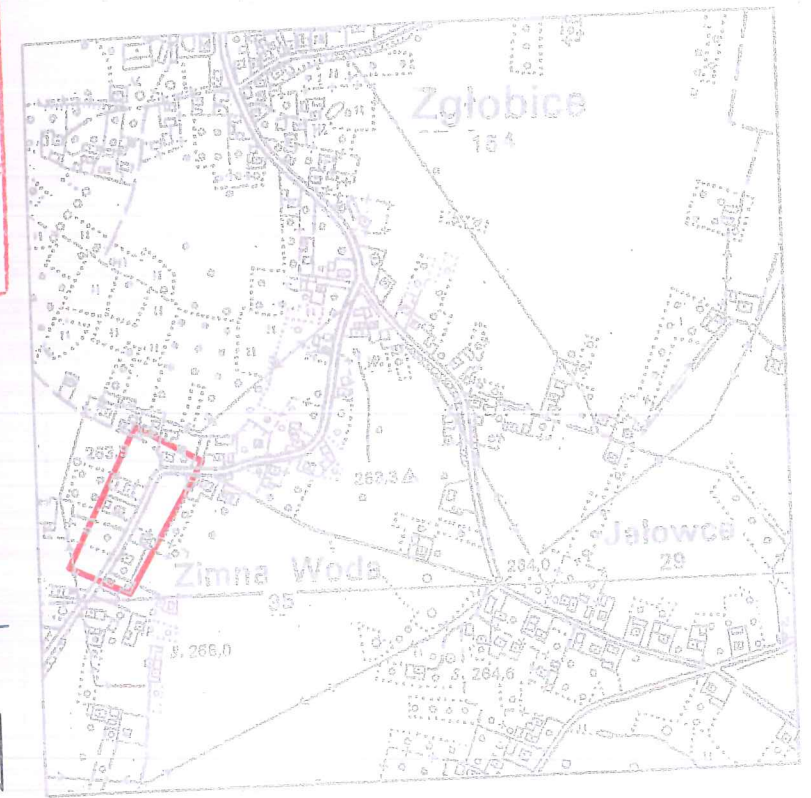

Poświadczam, że niniejszy dokument został opracowany w wyniku prac geodezyjnych i kartograficznych, których rezultaty zawiera operat techniczny wpisany do ewidencji materiałów państwowego zasobu geodezyjnego i kartograficznego.

Starosta Tarnowski
P.1216.2015.2511
08 MAJ 2015

Uwaga: Charakter projektowanej inwestycji budowlanej nie wpływa na sposób zagospodarowania gruntów objętych mapą do celów projektowych.

MAPA DO CELÓW PROJEKTOWYCH
SKALA 1:1000
m. ZŁOBICE

Powstała na podstawie mapy zasadniczej w skali 1:2000 i nowego pomiaru.
Wykazane na mapie granice nieruchomości przyjęto według stanu uwidocznionego w ewidencji gruntów i budynków. Granice te nie mogą służyć do celów prawnych.

----- Oznaczenie granic obszaru objętego aktualizacją
Zaktualizowano wg stanu z dnia 02.04.2015r.

Wykonał:
GEOMATYKA
Spółka z o.o.
ul. Boja Żeleńskiego 4
33-100 Tarnów
tel./fax (014) 321 57 12

GEODETA
mgr inż. Jerzy Hadała
uprawnienie Nr 9161
wydane przez MGPIB

DZ. 7560/2015
Tarnów, 20.04.2015r.

mgr inż. Jacek Mitek
Uprawnienia budowlane do projektowania bez ograniczeń w specjalności instalacyjnej w zakresie sieci, instalacji i urządzeń cieplnych, wentylacyjnych, gazowych, wodociagowych i kanalizacyjnych

DP 1396K km: 0+057.53
PK: R=220.09 L=8.00
7. K.K.: 174.123.39 (174.123.39) – układ współt. "1965"

DP 1396K km: 0+065.57
PK: R=220.09 L=8.00
7. K.K.: 174.123.39 (174.123.39) – układ współt. "1965"

DP 1396K km: 0+106.81
PK: R=220.09 L=8.00
7. K.K.: 174.123.39 (174.123.39) – układ współt. "1965"

woj. małopolskie
pow. tarnowski
gm. tarnów
121609_2 – Gmina Tarnów
Obręb: Złobice
121609_2.0014-Złobice
działka: 690 i inne
Układ współrzędnych prostokątnych "2000"
Poziom odniesienia Kronsztadt 60
ID Pracy: 66 40.16.30.2015

Powiatowy Zarząd Dróg w Tarnowie z siedzibą w Złobicach
P.Z.D.T. J.N. 4 B.21114
SPRAWDZONO I UZGODNIONO JAK W PISML
Tarnów, dnia 01.06.2015r.
TERMIN WAŻNOŚCI 3 LATA.

INSPEKTOR Nadzoru Inwestorskiego
Małgorzata Hadała

Oświadczam, że przedstawiony projekt został opracowany w formie elektronicznej na mapie, zgodnej z mapą do celów projektowych, włączoną do powiatowego zasobu geodezyjnego i kartograficznego w Tarnowie pod nr P1216.2015.2511 z dnia 08-05-2015r za zgodność z oryginałem mapy przyjętej do zasobu:

Podpis projektanta.....

LEGENDA:

	- oś istniejącej drogi		- murek palisadowy
	- ściek przykrawężnikowy		- barierka U12
	- krawężnik 15x25cm		- krawężnik 15x25cm obniżony
	- skarpa		- KANALIZACJA DESZCZOWA:
	- chodnik		Ø600 żelbet - 0,95m
	- zjazd		Ø400 PCV - 109,65m
	- poszerzenie jezdni		Ø200 PCV - 2,40m
			Σ L = 113,00m
			Ø2 PROJ. STUDZIENKA (Ø1200/1szt.)
			Ø3...Ø7 PROJ. STUDZIENKA (Ø1000/5szt.)
			wpl, wp2 PROJ. WPUST ULICZNY (Ø500/2 szt.)

BIURO PROJEKTOWE:		KONTRAKT Katarzyna Bera 33-100 Tarnów, ul. Boja Żeleńskiego 4 tel. +48 506 387 304 email: kontrakt.katarzynabera@gmail.com	
PRZEDSIĘWZIĘCIE:	PRZEBUDOWA DROGI W GRANICACH PASA DROGOWEGO PN. "OPRACOWANIE PROJEKTU TECHNICZNEGO CHODNIKA WRAZ Z ODWODNIENIEM, KANALIZACJĄ OPADOWĄ, SPOCZNIKIEM PRZYSTANKOWYM ORAZ PRZEJŚCIEM DLA PIESZYCH PRZY UL. SŁONECZNEJ W ZŁOBICACH"		
STADIUM:	TYTUŁ RYSUNKU:		NR RYS.
MATERIAŁY DO ZGŁOSZENIA ROBÓT	ZAGOSPODAROWANIE TERENU		1
PROJEKTANT:	mgr inż. Marcin Ludwig	Drogowa	SKALA: 1:1000 DATA: 06.2015