
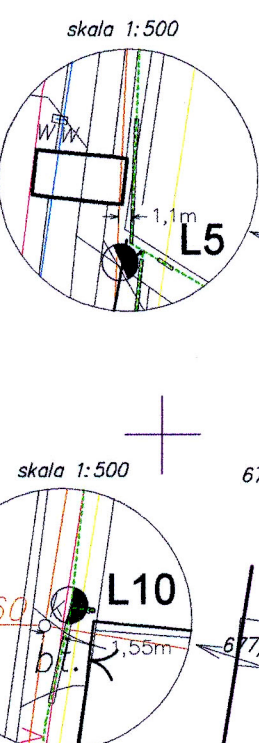


ELEKTROMEG Sp. z o.o. 33-100 Tarnów, ul. Towarowa 11 tel. 14 626 47 25 tel. 663 77 67 11		
Funkcja: Imię i nazwisko	Nr uprawnień	Podpis
Projektował: Bolesław Budzik	Niz-UAN-8346/116/88	BOLESŁAW BUDZIK Uprawniony do projektowania w zakresie sieci i instalacji elektrycznych Upr. Nr N/z-UAN-8346/116/88
Zadanie: Budowa oświetlenia drogowego na ulicy Księżycowej i Słonecznej w miejscowości Koszyce Wielkie. dz. nr 677/4, 684/2, 684/1, 684/3, 685/1, 683/3, 702/12, 702/1, 683/1, 682/7		
Inwestor: Urząd Gminy Tarnów, ul. Krakowska 19, 33-100 Tarnów		
Tytuł rysunku: Projekt zagospodarowania terenu		
Data: 02.11.2017	Skala: 1 : 1000	Rys. nr: 1

- Legenda:**
- istniejąca sieć kablowa nN
 - trasa proj. linii kablowej zasilającej latarnie oświetleniowe
 - proj. rury osłonowej
 - proj. latarnie oświetleniowe L1, L2, ...

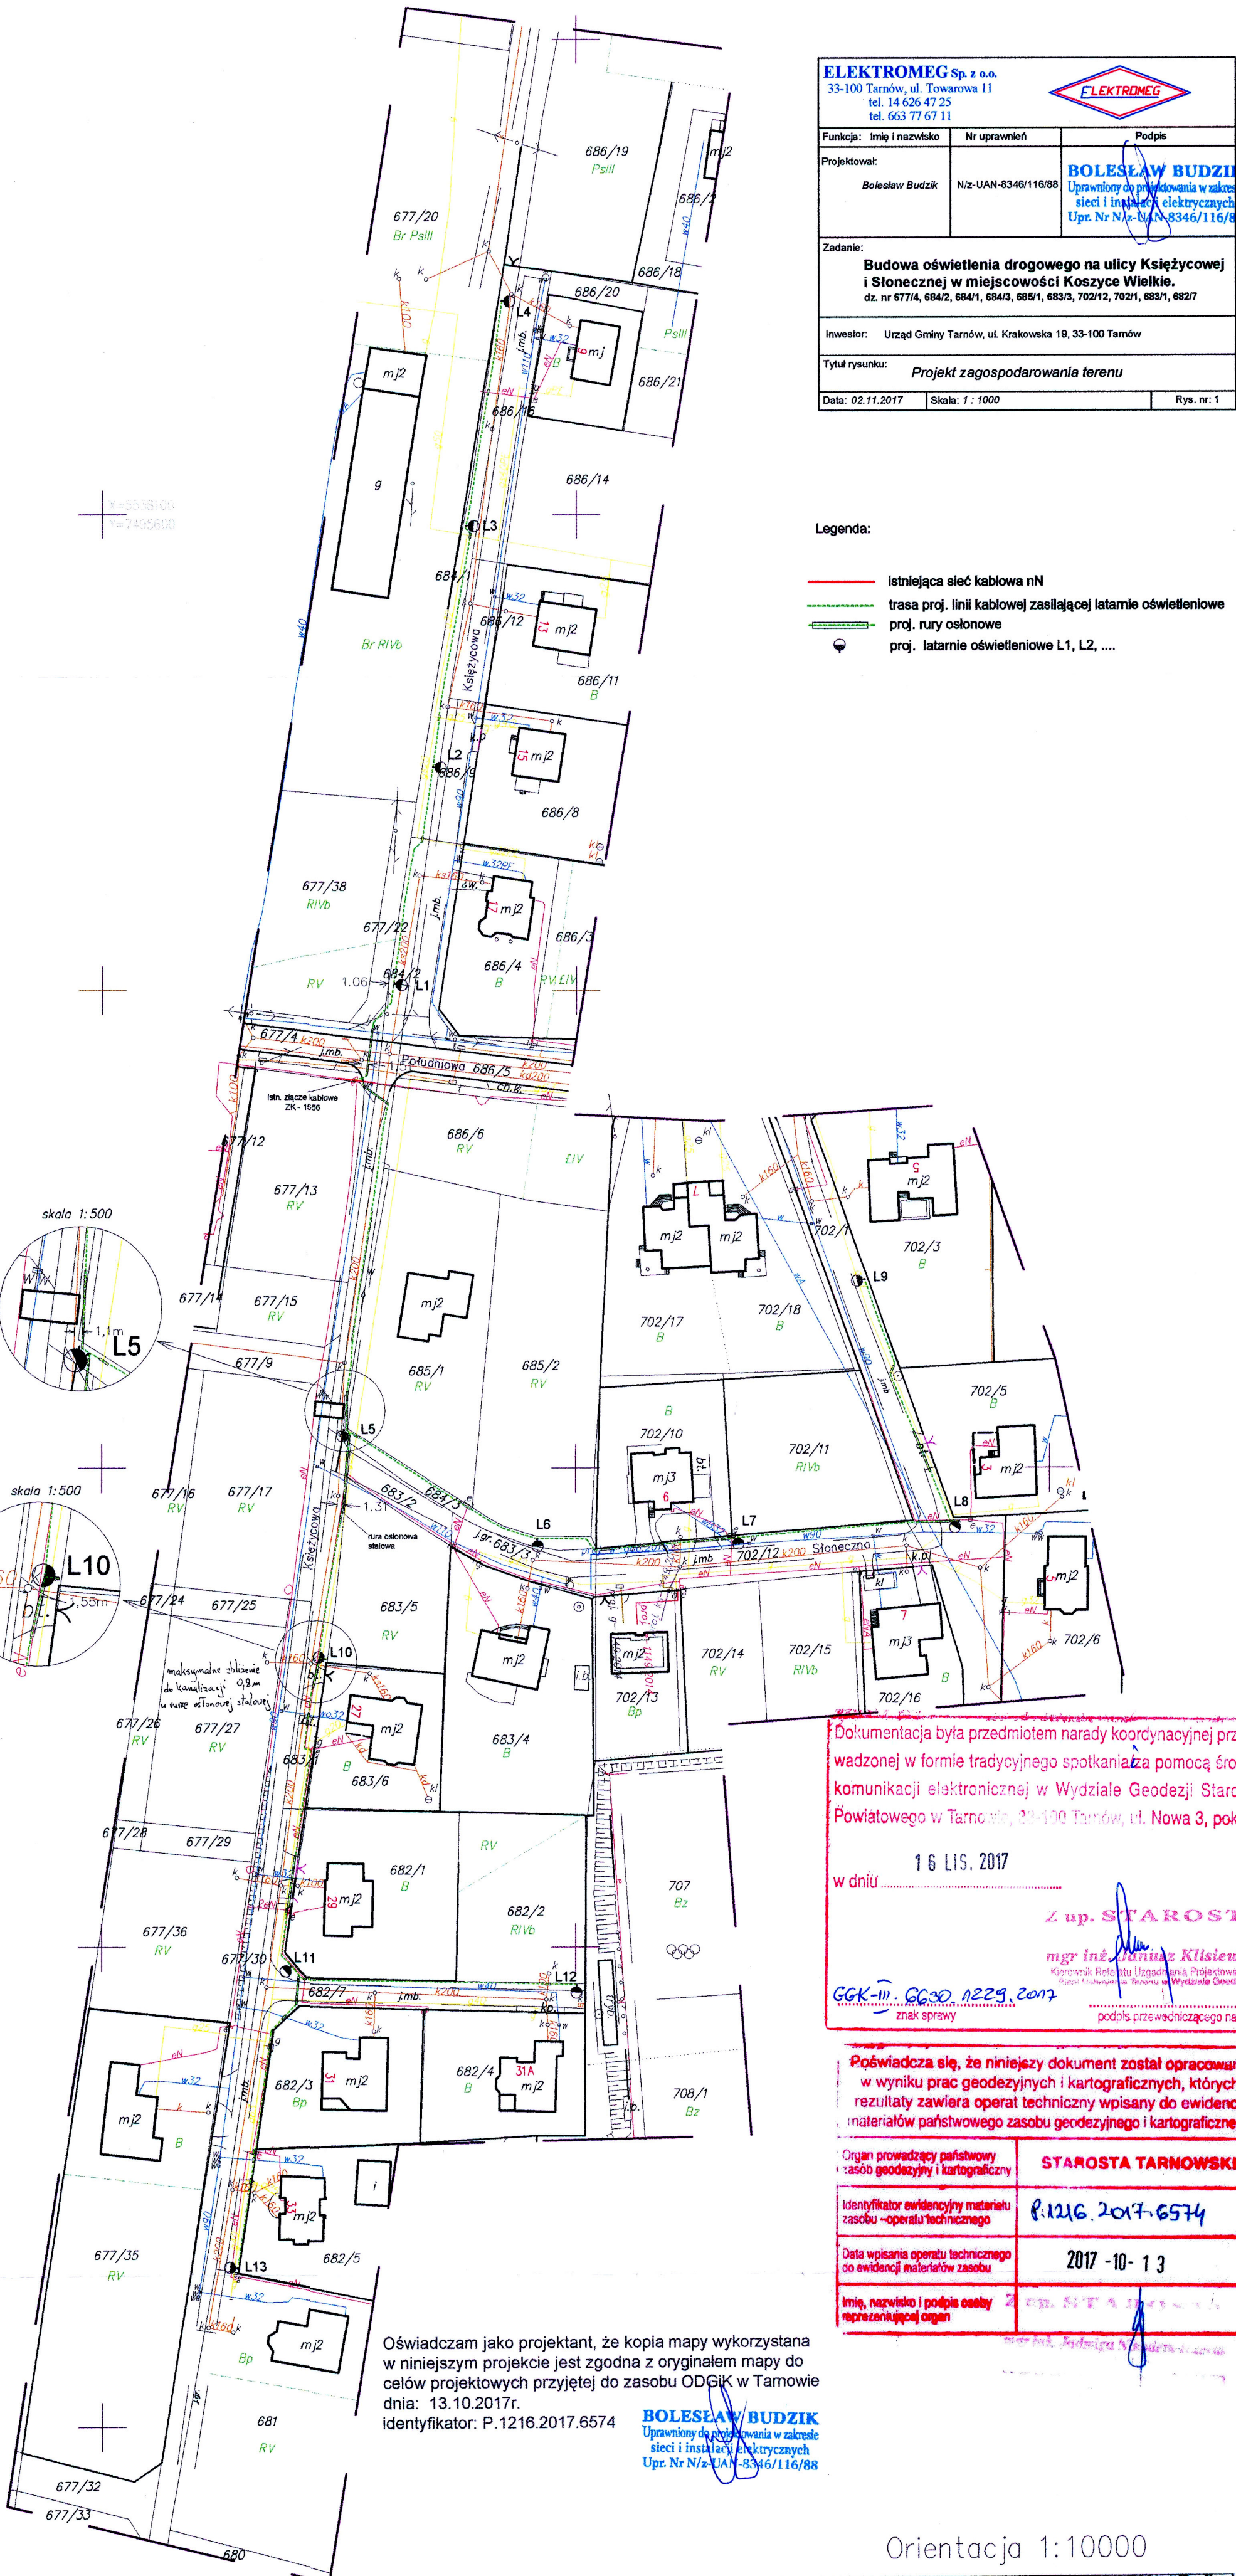

Dokumentacja była przedmiotem narady koordynacyjnej przeprowadzonej w formie tradycyjnego spotkania za pomocą środków komunikacji elektronicznej w Wydziale Geodezji Starostwa Powiatowego w Tarnowie, 33-100 Tarnów, ul. Nowa 3, pok. 305

16 LIS. 2017

w dniu.....

Z up. STAROSTY

mgr inż. *Janusz Kłisiewicz*
Kierownik Referatu Usług Geodezji i Kartograficznych
Wydział Geodezji i Kartografii

GGK-III- GG30.12229.2017
znak sprawy

.....
podpis przewodniczącego narady

Organ prowadzący państwowy zasób geodezyjny i kartograficzny	STAROSTA TARNOWSKI
Identyfikator ewidencyjny materiału zasobu - operatu technicznego	P.1216.2017-6574
Data wpisania operatu technicznego do ewidencji materiałów zasobu	2017-10-13
Imię, nazwisko i podpis osoby reprezentującej organ	<i>Janusz Kłisiewicz</i>

Oświadczam jako projektant, że kopia mapy wykorzystana w niniejszym projekcie jest zgodna z oryginałem mapy do celów projektowych przyjętej do zasobu ODGIK w Tarnowie dnia: 13.10.2017r.
identyfikator: P.1216.2017.6574

BOLESŁAW BUDZIK
Uprawniony do projektowania w zakresie sieci i instalacji elektrycznych
Upr. Nr N/z-UAN-8346/116/88

MAPA DO CELÓW PROJEKTOWYCH	
Oznaczenie kancelaryjne zgłoszenia pracy geodezyjnej	6540.4566.2016
Skala mapy	1:1000
Miejscowość:	Koszyce Wielkie
Jednostka ewidencyjna:	nr.działki 677/4,702/12 i inne
Obwód ewidencyjny:	121609-2
Nazwa układu współrzędnych:	Tarnów Gmina
Oznaczenie i informacje o służebnościach gruntowych mających wpływ na zagospodarowanie gruntów zlokalizowanych w granicach projektowanej inwestycji	0005
Oznaczenie i symbol konturu użytku gruntowego, który nie jest ujawniany w bazie danych ewidencji gruntów i budynków	Koszyce Wielkie
USŁUGI GEODEZYJNE	2000/2117.123.20.08.3.65.1174.121.22-244
	7.123.20.131
	mgr inż. Anna Melnyczuk 33-100 Tarnów ul. Parkowa 1/13.
	GEODEZJA UPRAWNIENY na podstawie dnia 1985-08-21 Nr 1350 wydanego przez: Ochrony Urząd Geodezji i Kartografii w Warszawie

