


X=5536900
Y=7494700

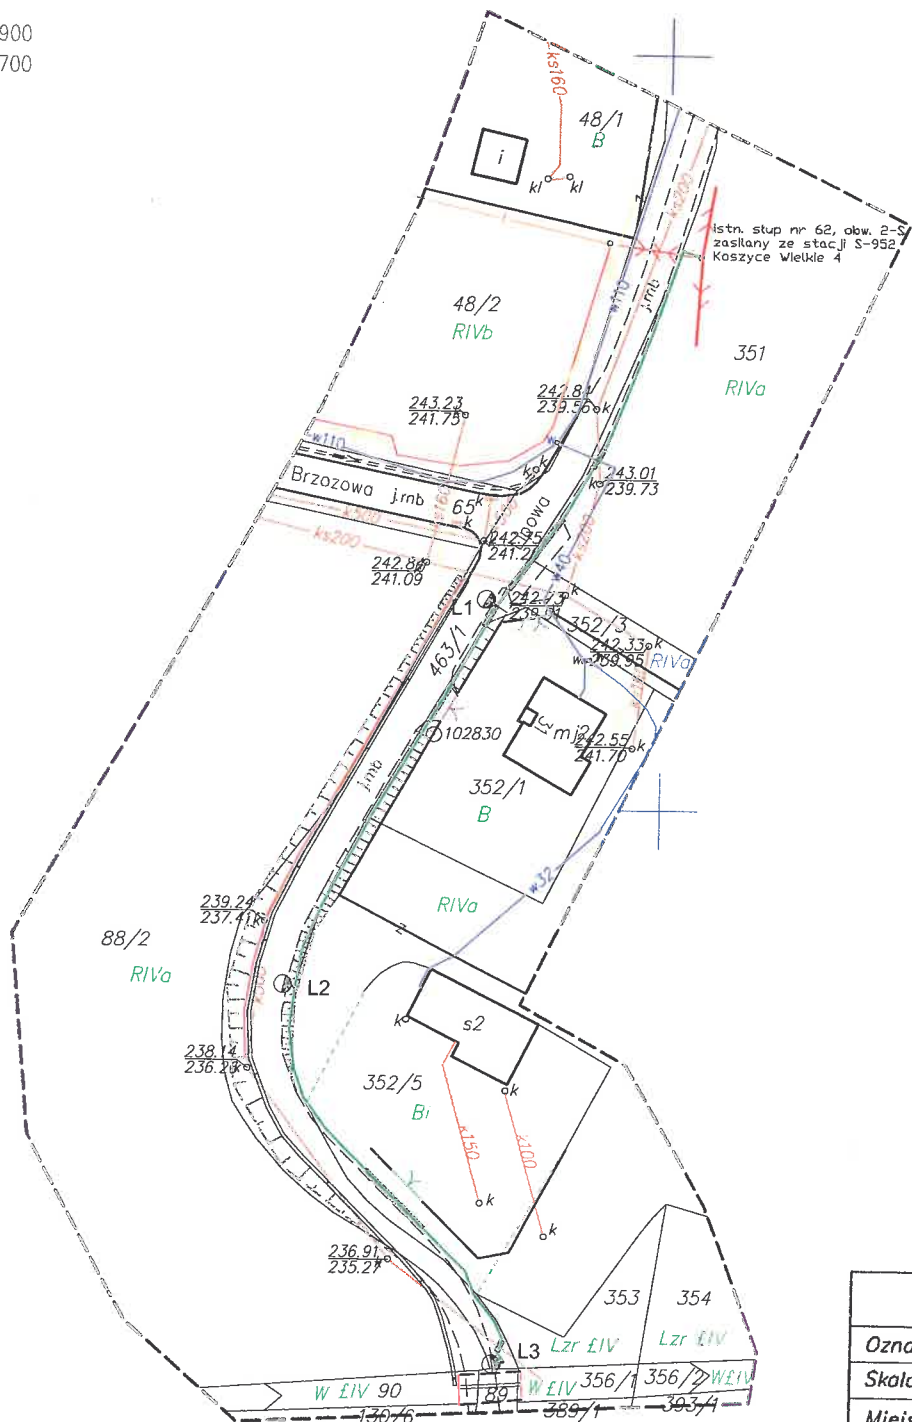

X=5536700
Y=7494800

Legenda:

- istniejąca sieć energetyczna
- trasa proj. linii kablowej zasilającej latarnie oświetleniowe
- proj. rury osłonowe
- proj. latarnie oświetleniowe L1, L2,

ELEKTROMEĞ Sp. z o.o. 33-100 Tarnów, ul. Towarowa 11 tel. 14 626 47 25 tel. 663 77 67 11			
Funkcja: Imię i nazwisko	Nr uprawnień	Podpis	
Projektował: Bolesław Budzik	N/z-UAN-8346/116/88	BOLESŁAW BUDZIK Uprawniony do projektowania w zakresie sieci i instalacji elektrycznych Upr. Nr N/z-UAN-8346/116/88	
Zadanie: Budowa oświetlenia drogowego na ulicy Lipowej w miejscowości Koszyce Małe			
Inwestor: Urząd Gminy Tarnów, ul. Krakowska 19, 33-100 Tarnów			
Tytuł rysunku: Projekt zagospodarowania terenu			
Data: wrzesień 2016	Skala: 1 : 1000	Rys. nr: 1	

Dokumentacja była przedmiotem narady koordynacyjnej przeprowadzonej w formie tradycyjnego spotkania/za pomocą środków komunikacji elektronicznej w Wydziale Geodezji Starostwa Powiatowego 33-100 Tarnów, ul. Nowa 3, pok. 308

2016 09. 29

w dniu

Z up. STAROSTY

mgr inż. **Jacek Kłisiewicz**
 Kierownik Referatu Usług Inżynierskich i Projektowania Sieci Uzbrojona Terenu w Wydziale Geodezji

GOK-ii 6630.946.2016

Znak sprawy podpis prze. koordynacyjnego narady

Organ prowadzący państwowy zasób geodezyjny i kartograficzny	STAROSTA TARNOWSKI
Identyfikator ewidencyjny materiału operatu technicznego	P. 1216, 2016, 5688
Data wpisania operatu do ewidencji materiałów zasobu	15 WRZ. 2016
Imię, nazwisko i podpis osoby reprezentującej organ	Z up. STAROSTY

mgr inż. **Jadwiga Nikodem-Habrat**
 KIEROWNIK
 Ośrodka Dokumentacji Geodezyjnej i Kartograficznej

ZA ZGODNOŚĆ Z ORYGINAŁEM

BOLESŁAW BUDZIK
 Uprawniony do projektowania w zakresie sieci i instalacji elektrycznych
 Upr. Nr N/z-UAN-8346/116/88

MAPA DO CELÓW PROJEKTOWYCH	
Oznaczenie kancelaryjne zgłoszenia pracy geodezyjnej	66 40.3892.2016
Skala mapy	1:1000
Miejscowość :	Koszyce Małe
Jednostka ewidencyjna:	nr.działki 463/1
Obręb ewidencyjny :	121609-2
Nazwa układu współrzędnych :	Tarnów Gmina
Oznaczenie granic obszaru, który był przedmiotem aktualizacji	0004
Oznaczenie i informacje o służebnościach gruntowych mających wpływ na zagospodarowanie gruntów zlokalizowanych w granicach projektowanej inwestycji	Koszyce Małe
Oznaczenie i symbol konturu użytku gruntowego, który nie jest ujawniony w bazie danych ewidencji gruntów i budynków	2000/2117.123.20.1721 65 1174.123.07-271
USŁUGI GEODEZYJNE mgr inż. Anna Melnychuk 33-100 Tarnów ul. Parkowa 1/13. Regon 852719237 NIP 8731702910	
mgr inż. Anno Melnychuk 33-100 Tarnów ul. Parkowa 1/13. GEODETA UPRAWNIONY na podstawie z dnia 1985-08-21 Nr.1950 wydane przez Główny Urząd Geodezji i Kartografii w Warszawie	

Orientacja 1:10000

