


Załącznik nr 2 do uchwały nr
z dnia

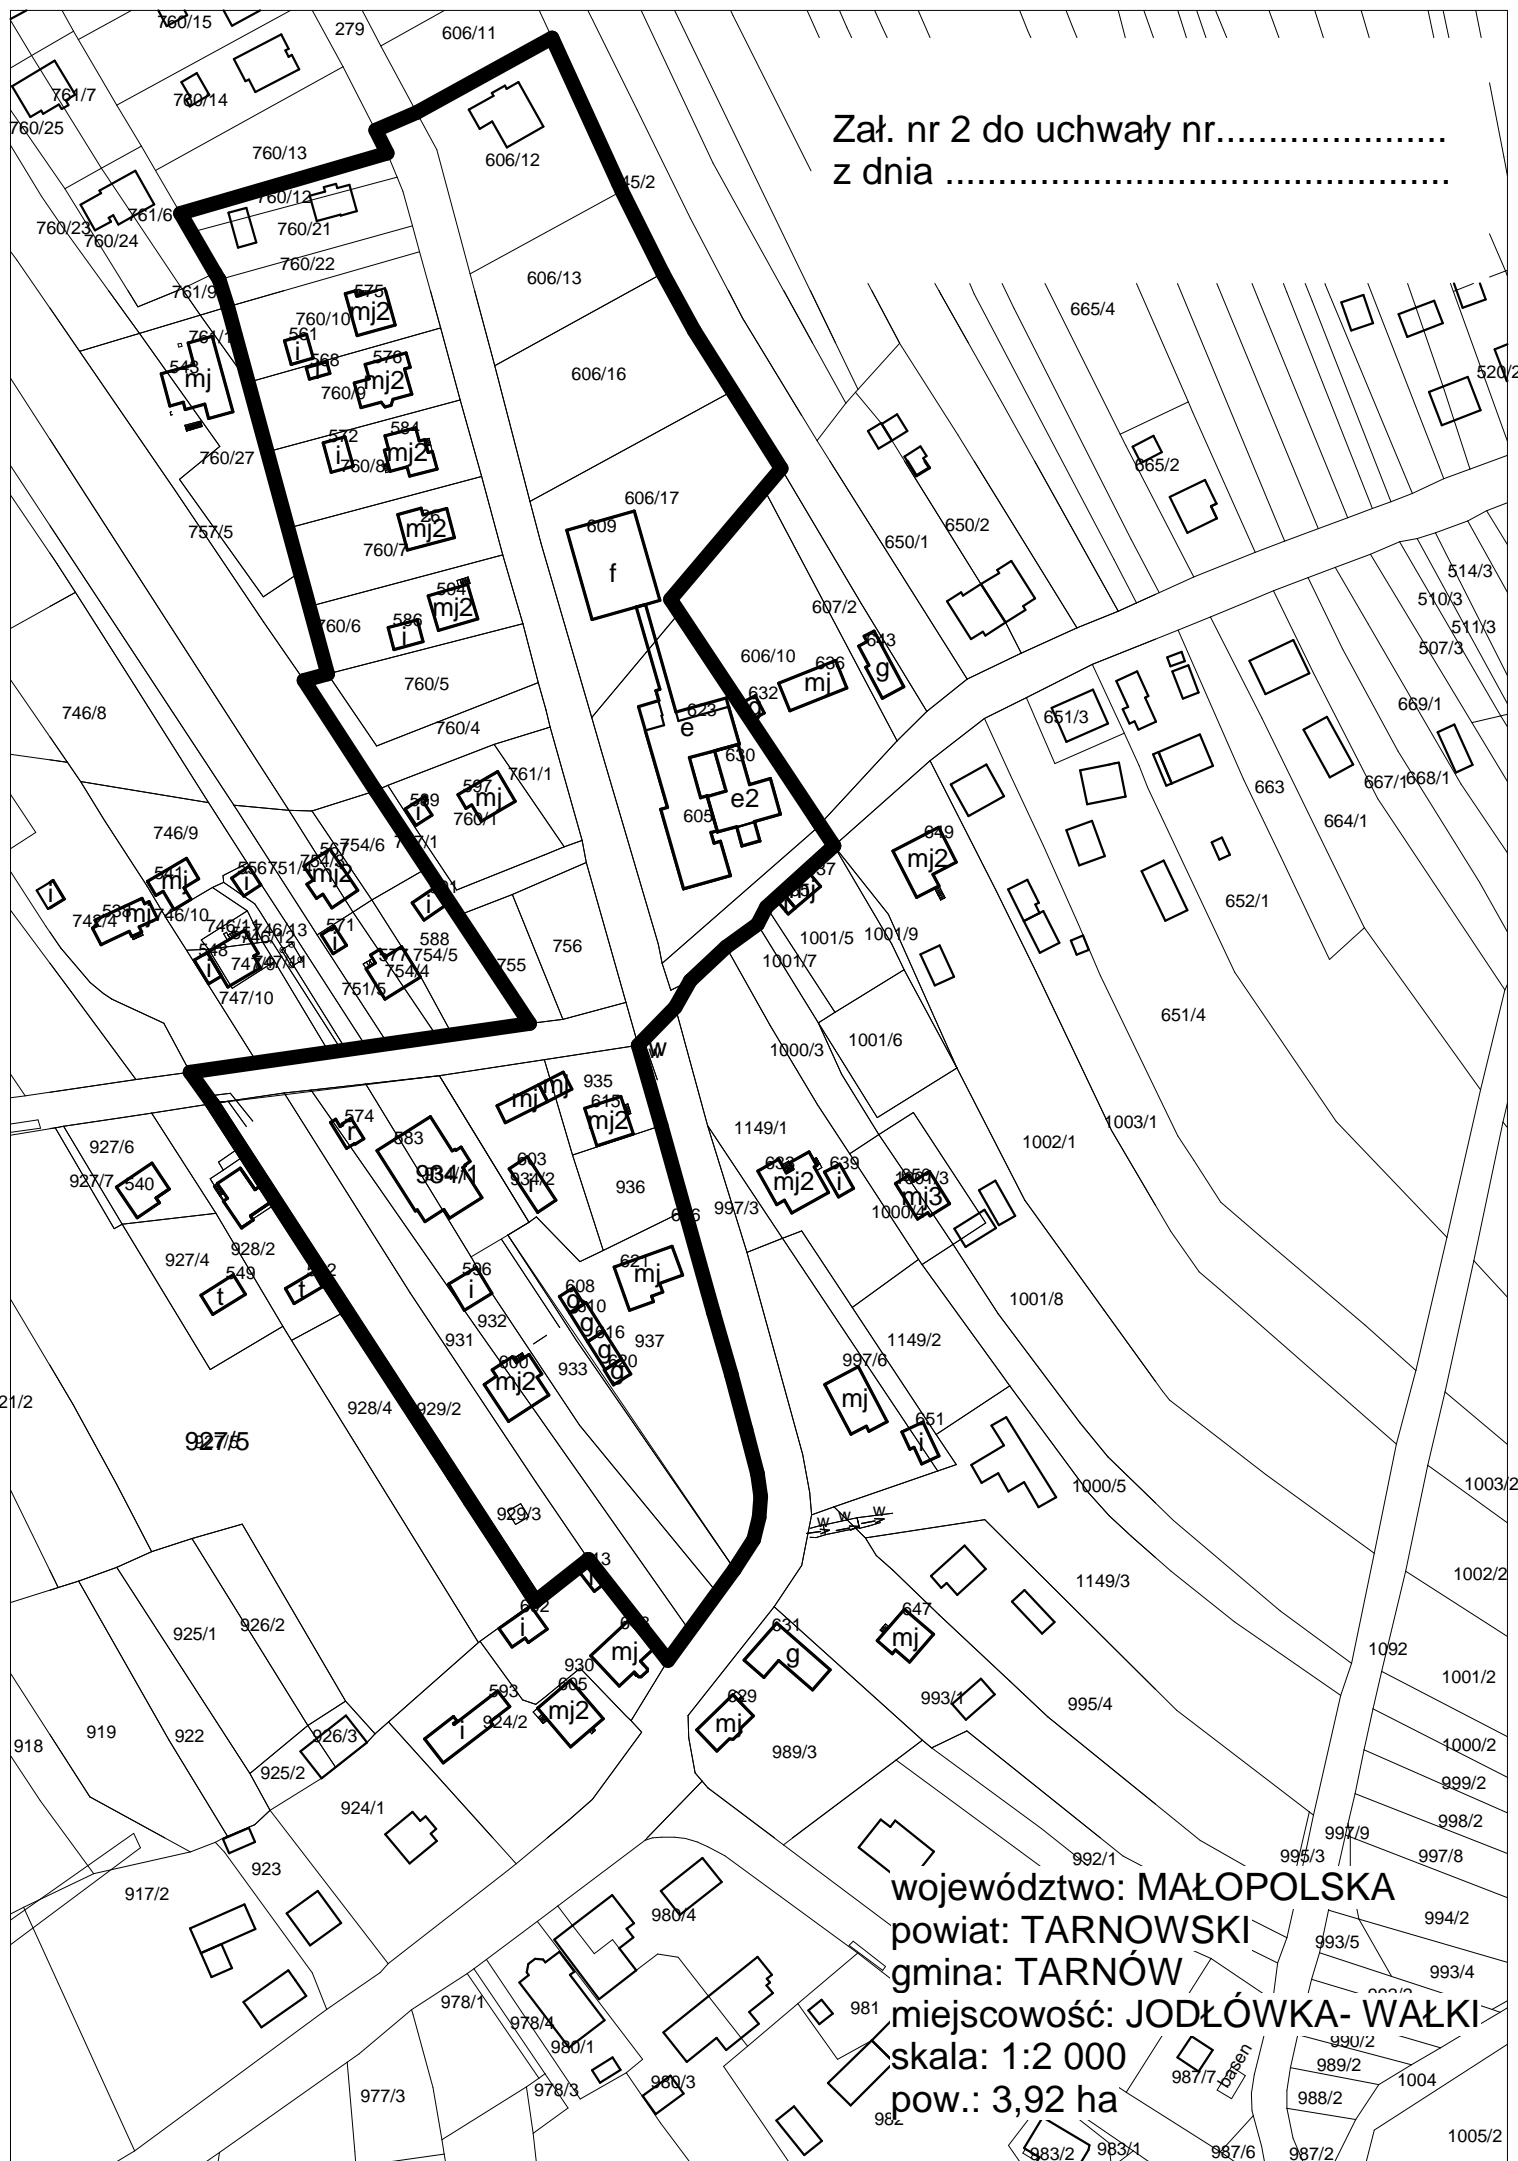

województwo: MAŁOPOLSKA
powiat: TARNOWSKI
gmina: TARNÓW
miejscowość: JODŁÓWKA-WAŁKI
skala: 1:2 000
pow.: 3,92 ha