

Uchwała nr2016
Rady Gminy Tarnów
z dnia 2016 roku

w sprawie przystąpienia do sporządzenia miejscowego planu zagospodarowania przestrzennego na obszarze Gminy Tarnów w części miejscowości Wola Rzędzińska.

Na podstawie art. 18 ust. 2 pkt. 5 ustawy z dnia 8 marca 1990 r., o samorządzie gminnym (Dz. U. z 2015 r., poz. 1515 ze zm.) w związku z art. 14 ust. 1 i 2 ustawy z dnia 27 marca 2003 r., o planowaniu i zagospodarowaniu przestrzennym (Dz. U. z 2015 r., poz. 199 ze zm.), na wniosek Wójta Gminy Tarnów uchwała się, co następuje :

§ 1

1. Przystępuje się do sporządzenia miejscowego planu zagospodarowania przestrzennego Gminy Tarnów , zwanego dalej "planem miejscowym" na obszarze Gminy Tarnów w części miejscowości Wola Rzędzińska.
2. Granice obszaru objętego "planem miejscowym" o którym mowa w pkt. 1 określa załącznik graficzny nr 1 do niniejszej uchwały.

§ 2

Wykonanie uchwały powierza się Wójtowi Gminy Tarnów.

§ 3

Uchwała wchodzi w życie z dniem podjęcia.

WÓJT GMINY
mgr Grzegorz Koziol

obr. Wola Rzędzińska 0011: dz. 3456
Jednostka ewidencyjna: 121609_2, Tarnów Gmina
Obręb: 0011, Wola Rzędzińska

1. Kolor szary - „skan” mapy analogowej 2. Pozostałe kolory - elementy mapy, które zostały pomierzone bezpośrednio w terenie.

KOPIA MAPY ZASADNICZEJ
SKALA 1:1000

SKALA 1:1000

ZAK. NR1


Województwo: małopolskie

Powiat: tarnowski

Jednostka ewidencyjna: 121609_2, Tarnów Gmina

Obręb: 0011, Wola Rzędzińska

WÓJTA
GMINY TARNOŃ

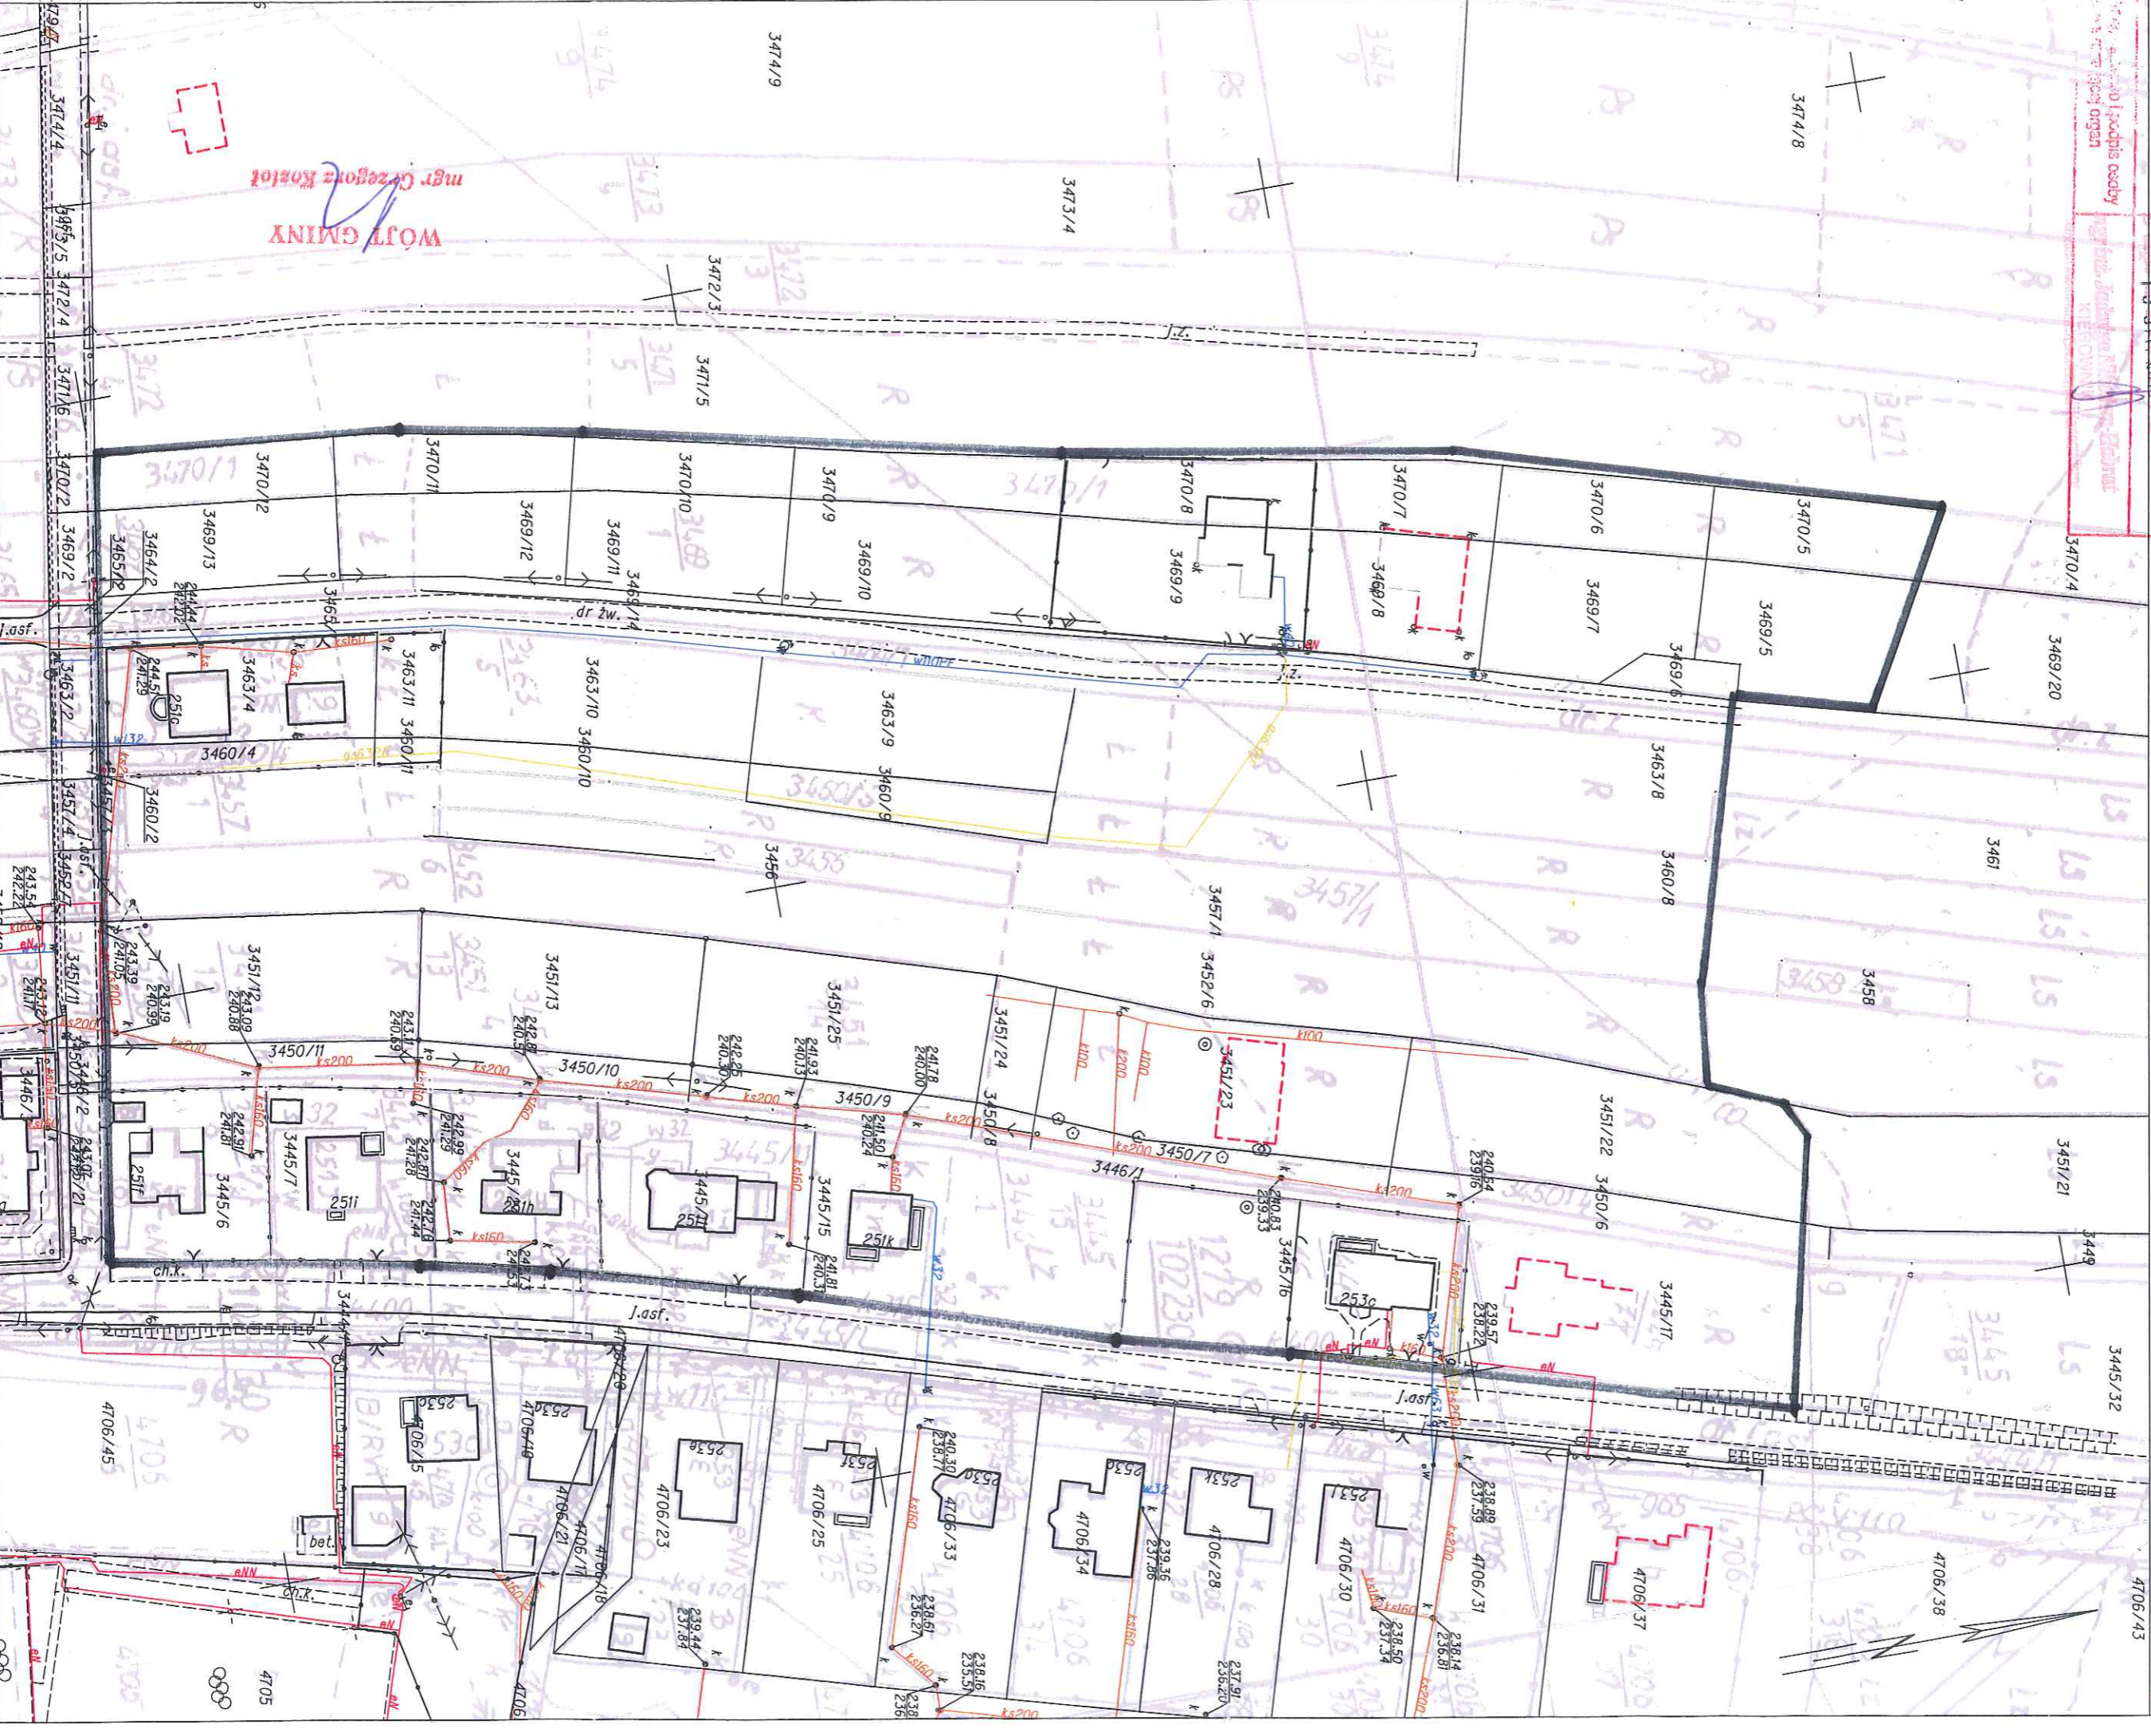

mgr. Cezary Kozłowski
WÓJTA GMINY