
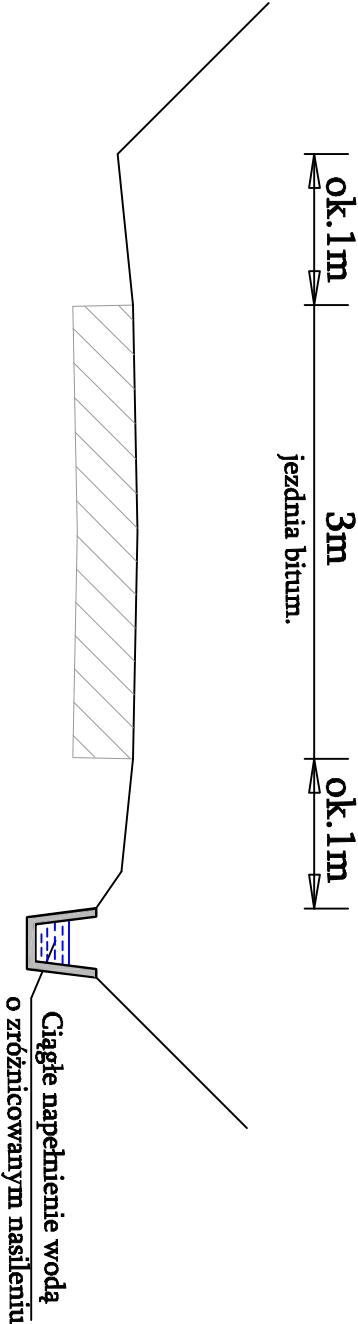


Rys. 2

Przekroje typowe

Skala 1:50

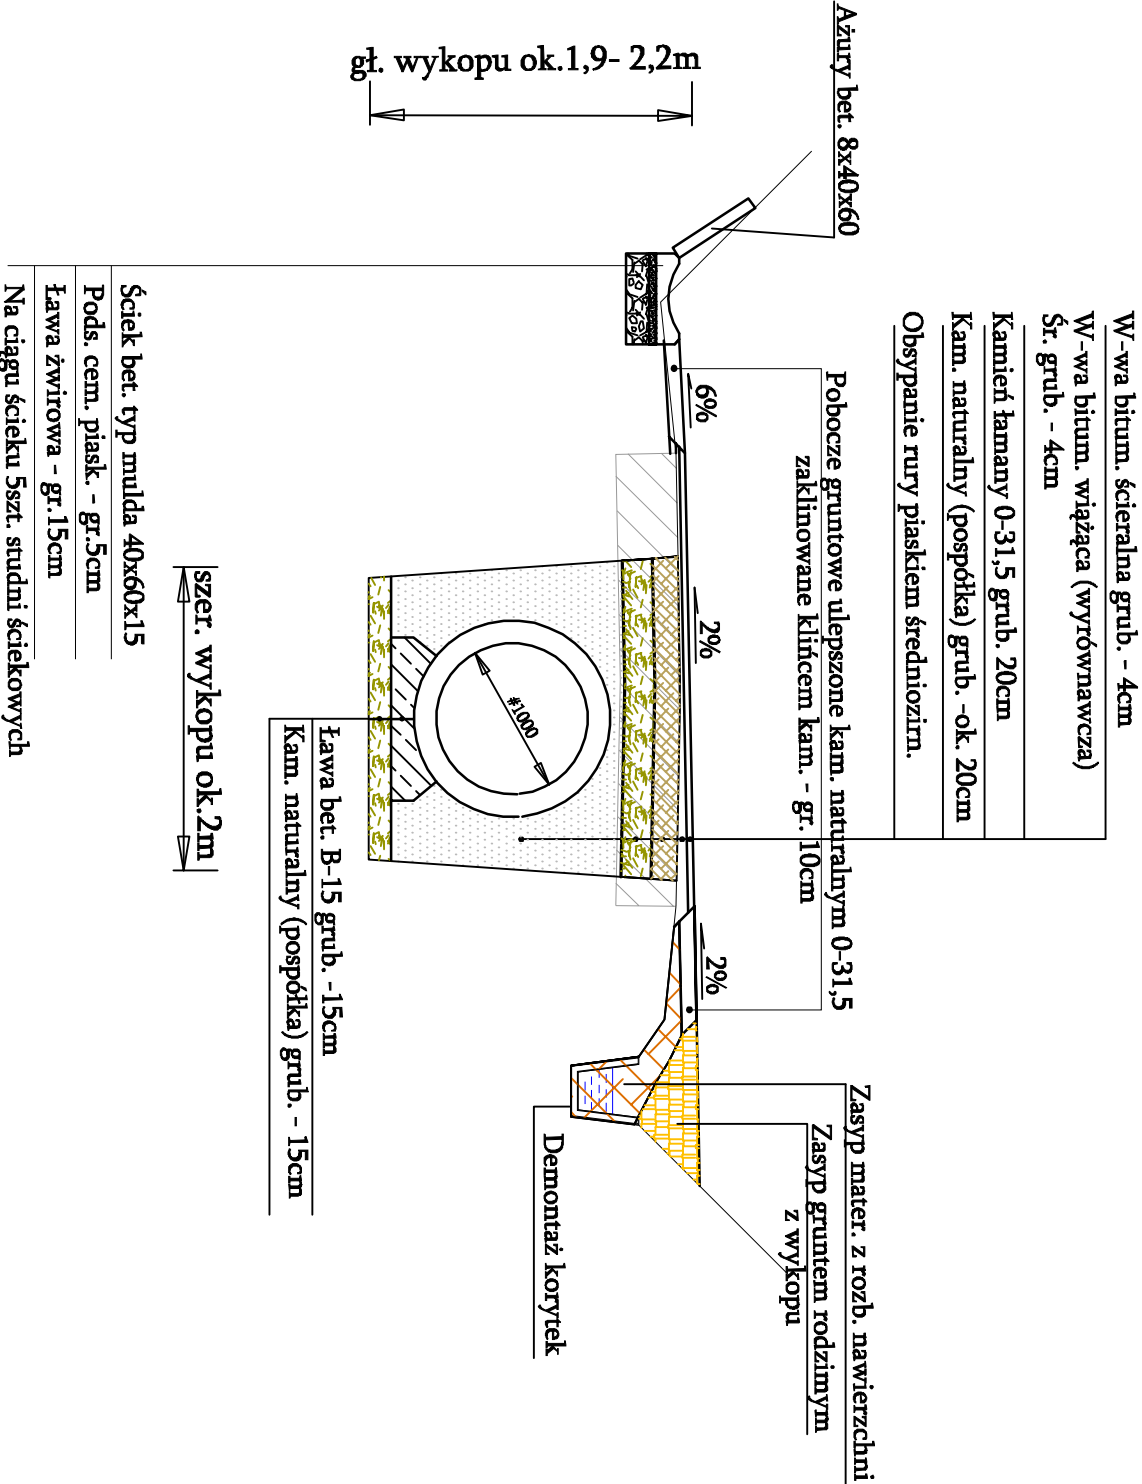

Przekrój typowy w stanie istn.

Przekroje typowe po przebudowie

