


Rys. 3

Szczegóły ścieków


skala 1:10

Ściek oddalony od kraw. jezdni

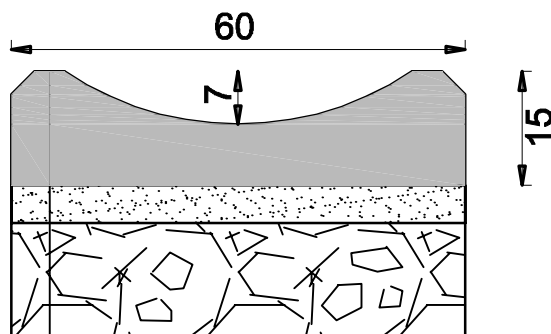

Korytko ściekowe betonowe (typ mulda)
 Podsypka cem. - piask. gr. 5 cm
 Ława żwirowa - 15cm.

Ściek przy kraw. jezdni

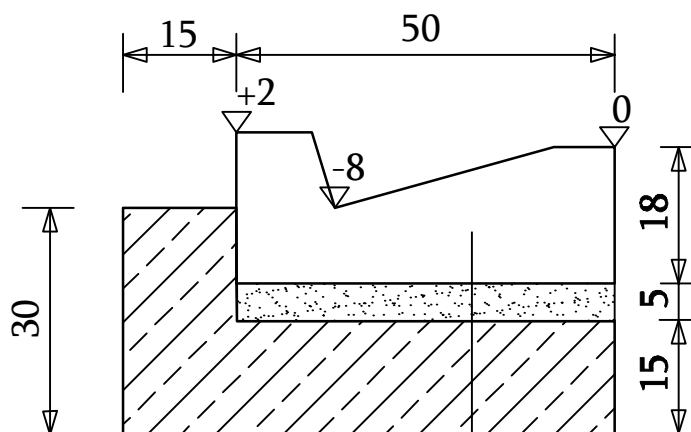

Ściek przyjezdniowy trójkątny
 Podsypka cem.-piask. gr.5cm
 Ława bet. B15 z oporem
 0,12m³/1mb