


W kolorze zaznaczono zakres do przetargu:
 - pomarańczowy – nawierzchnia z kostki
 - zielony - trawa

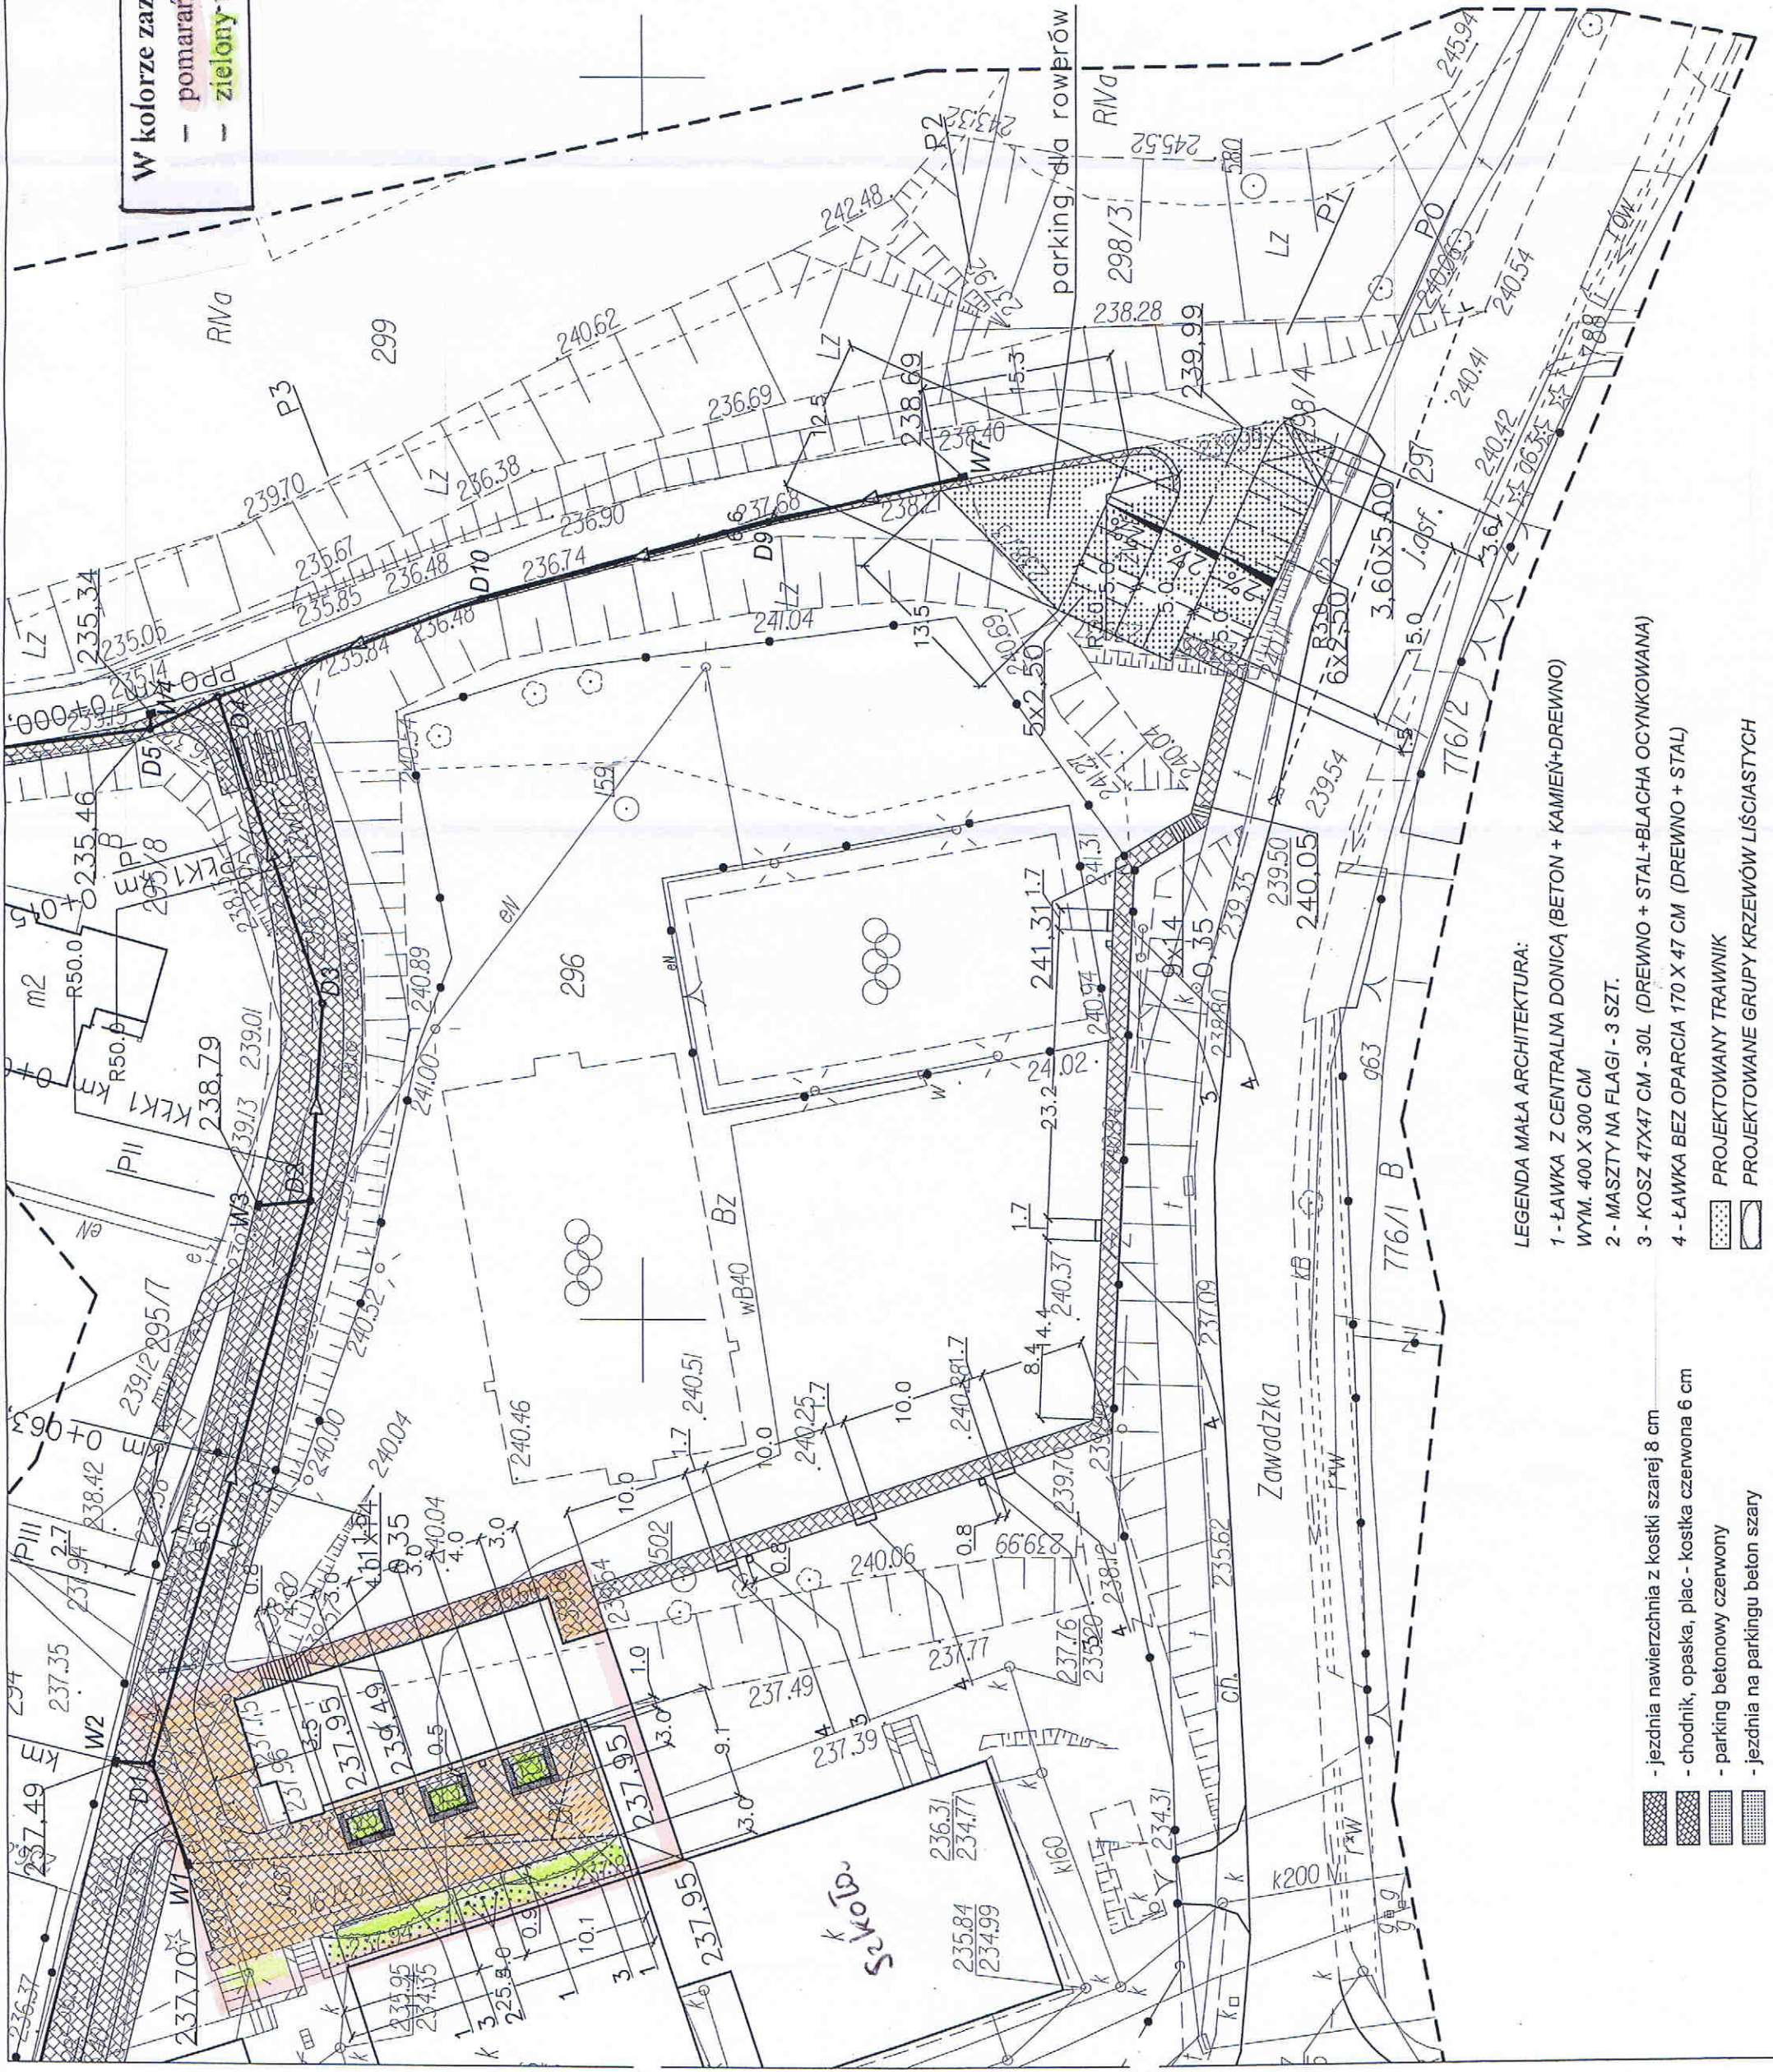

LEGENDA MAŁA ARCHITEKTURA:

- 1 - ŁAWKA Z CENTRALNA DONICĄ (BETON + KAMIEŃ+DREWNO)
WYM. 400 X 300 CM
- 2 - MASZTY NA FLAGI - 3 SZT.
- 3 - KOSZ 47X47 CM - 30L (DREWNO + STAL+BLACHA OCYNKOWANA)
- 4 - ŁAWKA BEZ OPARCIA 170 X 47 CM (DREWNO + STAL)
- PROJEKTOWANY TRAWNIK
- PROJEKTOWANE GRUPY KRZEWÓW LIŚCIĄSTYCH

- jezdnia nawierzchnia z kostki szarej 8 cm
- chodnik, opaska, plac - kostka czerwona 6 cm
- parking betonowy czerwony
- jezdnia na parkingu beton szary

Imię i Nazwisko: mgr inż. arch. Paweł Michoń Opracował: mgr inż. arch. Paweł Michoń Sprawił: mgr inż. Małgorzata Baran tel./fax 014 633 19 11 33-101 Tarnów ul. Nowida 11 692 684 939		Projekt: AMINTEC
Data: 04.2013 Podpis: [Signature]	Obiekt, branża: Architektura	Przedmiot rysunku: ZAGOSPODAROWANIE rys. nr. 2 MAŁA ARCHITEKTURA
Skala: 1 : 500		PB - Budowa drogi dojazdowej do ZSP w Tarnowcu gm. Tarnów z odwodnieniem, chodnikiem, oświetleniem, parkingiem, zatoką postojową, zjazdem z drogi wojewódzkiej dz. nr 259 oraz zagospodarowaniem terenu między budynkami na dz. nr 259, 295/4, 295/6, 296, 297, 298/4, 295/5, 271, 295/8, 295/2, 295/1, 178/3 obr. 10