


# ZAGOSPODAROWANIE TERENU

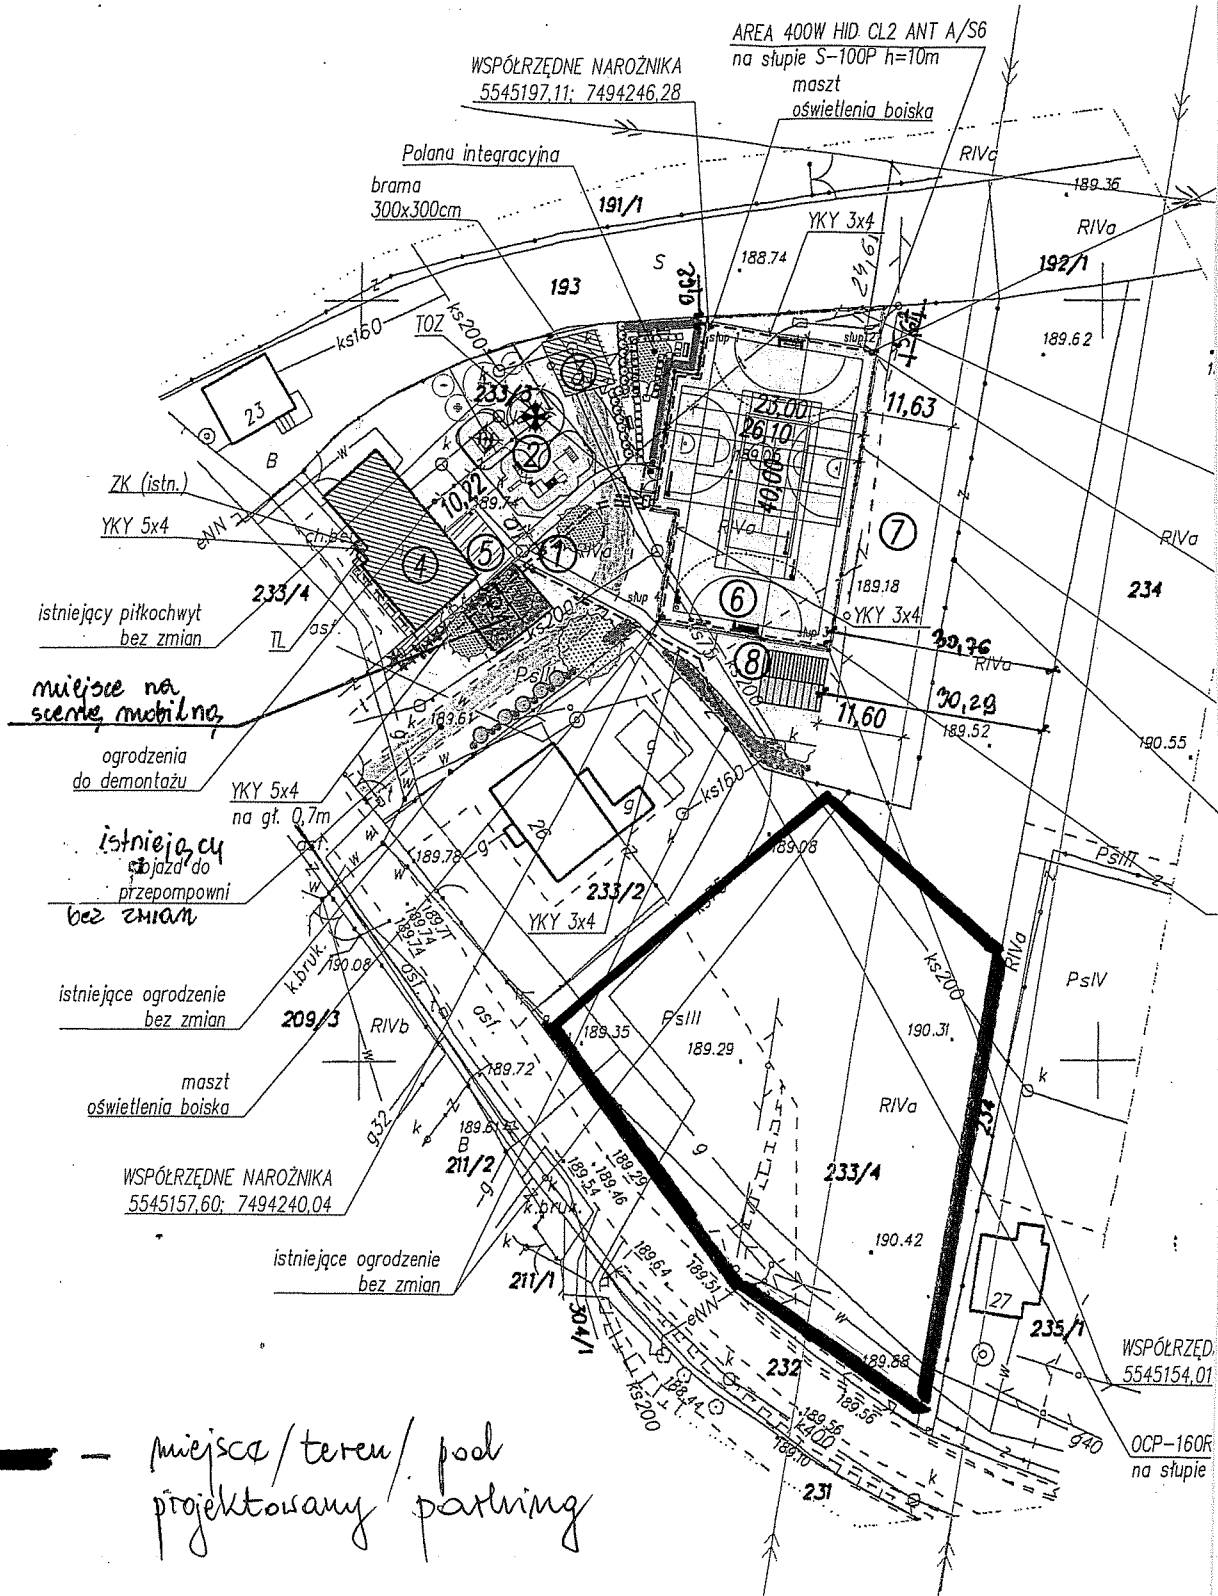

Godło mapy w układzie 2000:  
7.125.20.22

Godło mapy w układzie 65:  
16.4.343.11 (154)

województwo: małopolskie  
powiat: tarnowski  
jednostka ewidencyjna:  
121609 2 Tarnów - Gmina  
obręb: 0001 Biała  
nr działki: 233/4  
DZ: 6202/12

## MAPA DO CELÓW PROJEKTOWYCH

powstała na podstawie przeskalowania mapy zasadniczej w skali 1:2000 i pomiaru bezpośredniego w terenie

Układ 2000, układ lokalny

SKALA: 1:1000

Zaktualizowano w terenie wg stanu z dnia ..... 20.03.2012r.....

USK  
mgr inż  
GEODETA  
33-10  
TEL: (014)  
e-mail: ge

Charakter planowanej inwestycji nie wpłynie na sposób zagospodarowania gruntów objętych mapą do celów projektowych. Mapę sporządzono bez ustalenia służebności gruntowych.