


# Profil – KANALIZACJA – 4

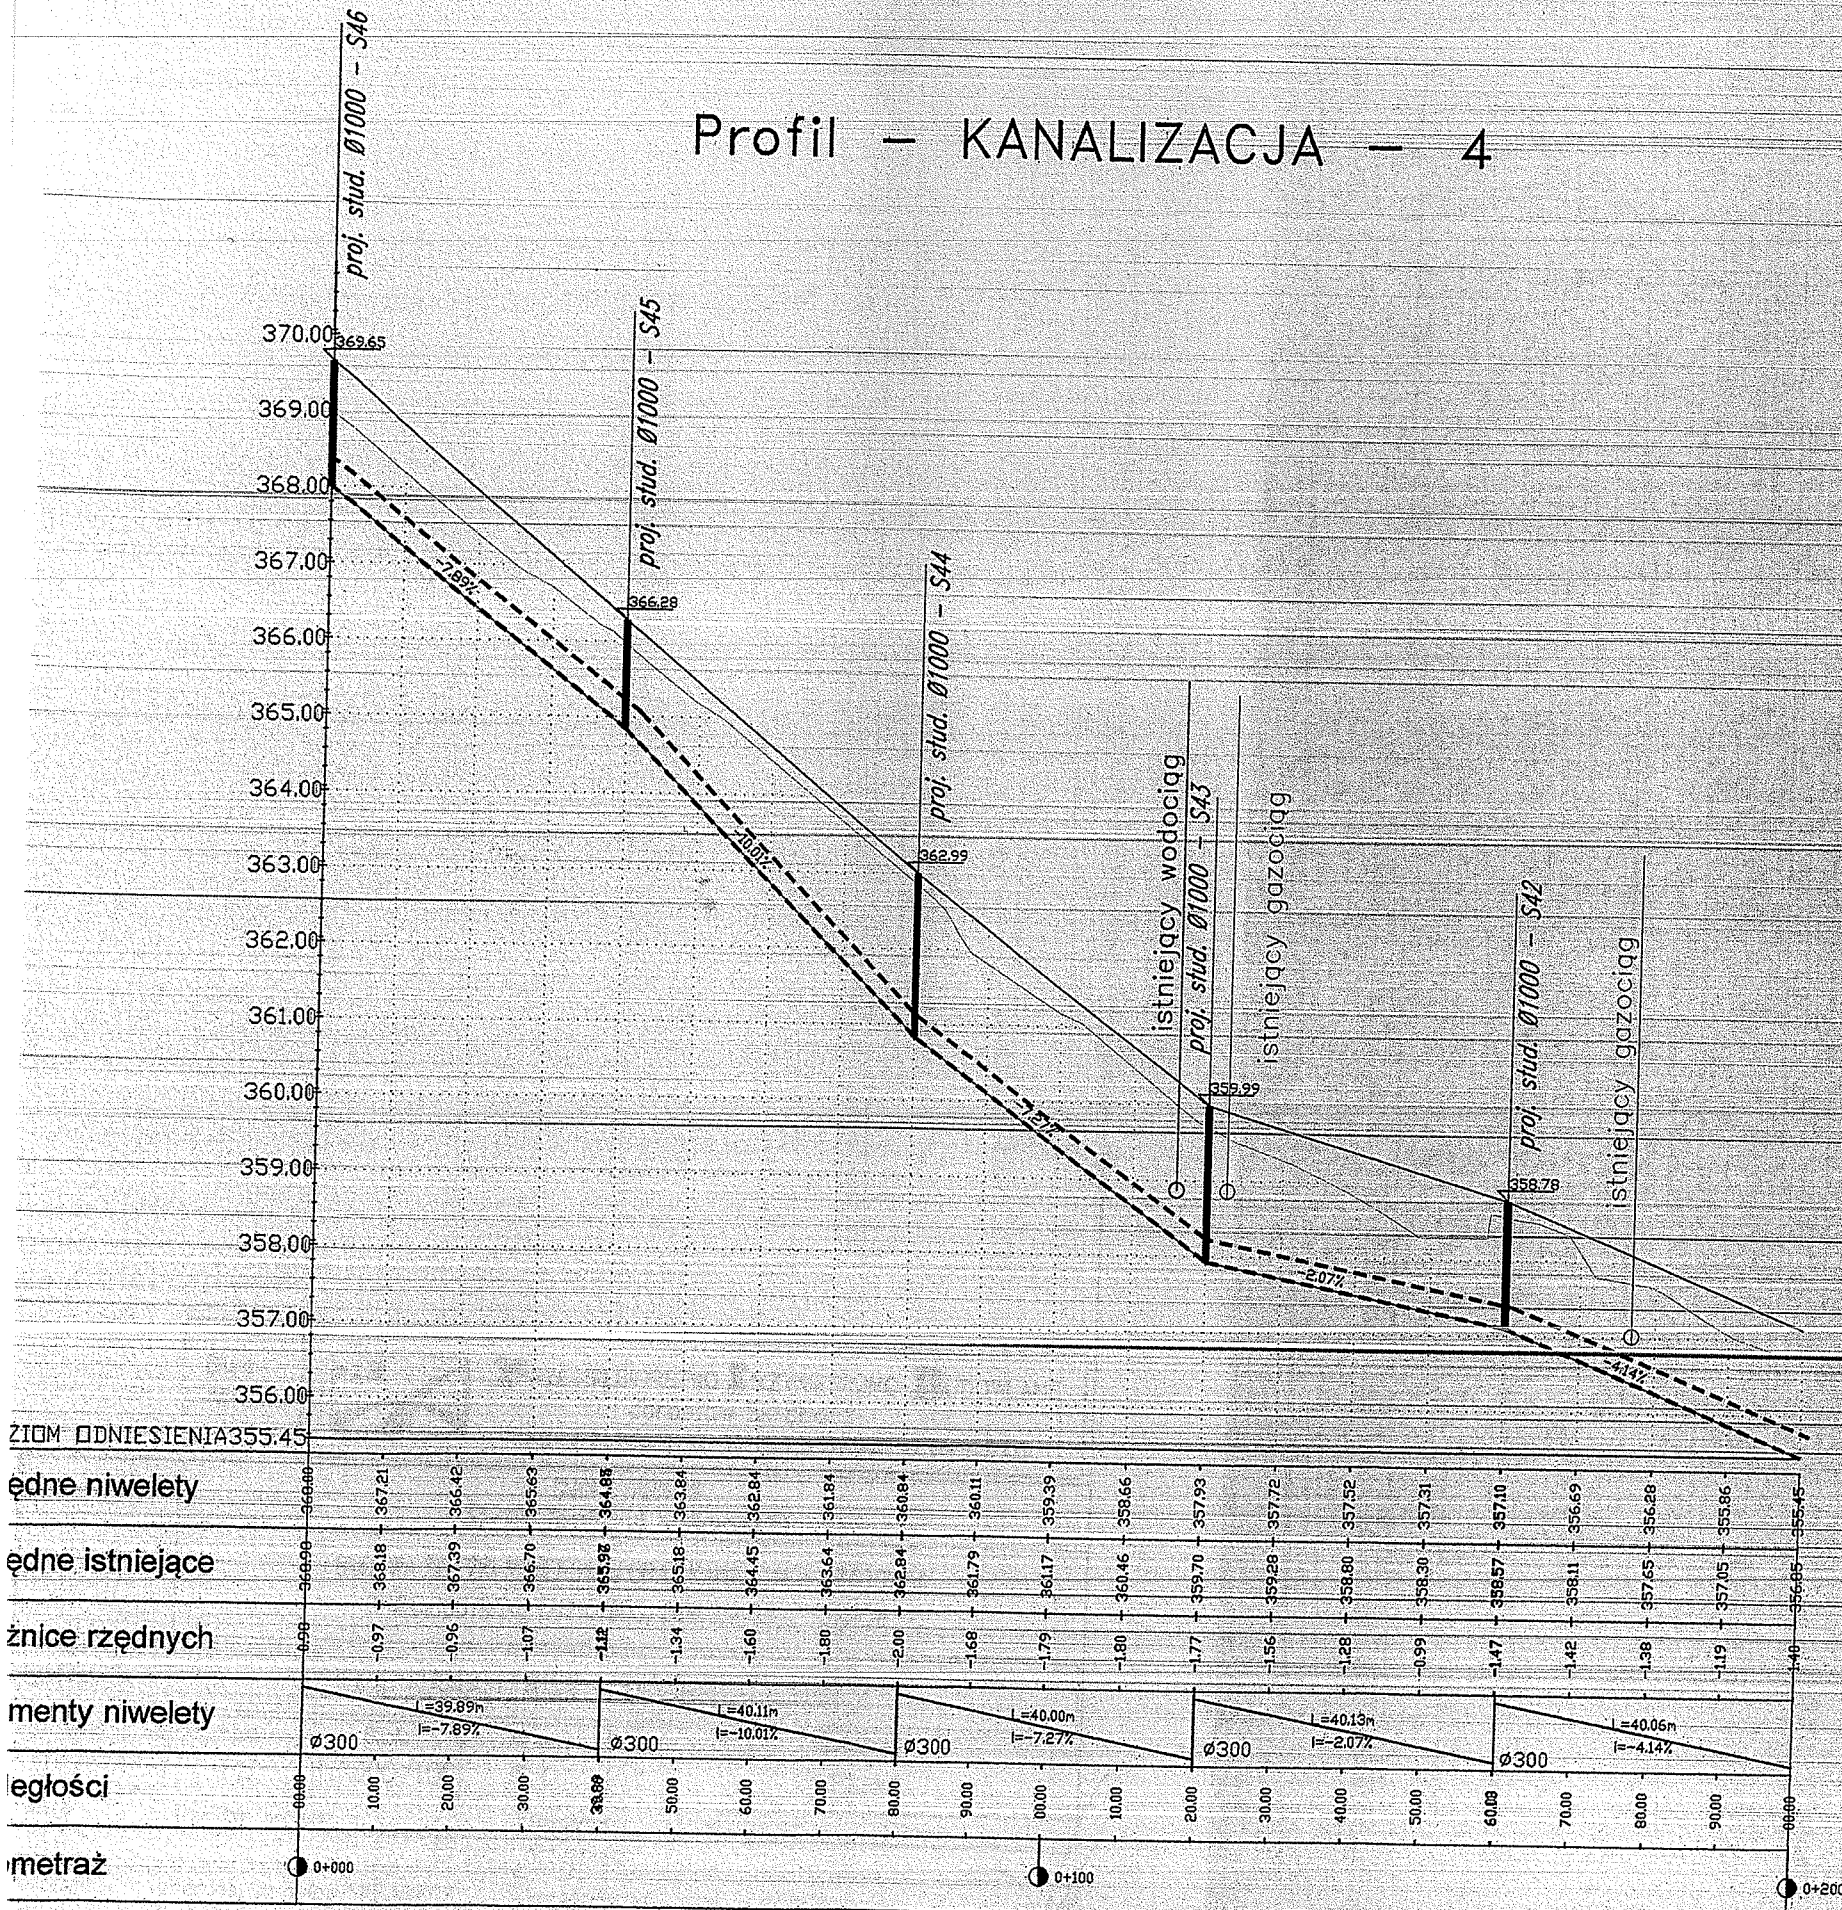

Biurowo  
Autorskie



**PRZEDSIĘBIORSTWO INŻYNIERYJNO BUDOWLANE**  
Jarosław Skrabacz  
Ilkowice ul. Partyzantów 42, 33-131 Łęg Tarnowski tel. 014 6457733

Investor	GMINA TARNÓW 33-100 Tarnów, ul. Krakowska 19			
Temat inwestycji	BUDOWA ŚCIEŻKI ROWEROWEJ ORAZ KANALIZACJI OPADOWEJ W MIEJSCOWOŚCI TARNOWIEC, ZAWADA ORAZ TARNÓW			
Tytuł rys.	PROFIL KANALIZACJI – odcinek 4 część 1			
Data	Etap	Skala	Nr rys	Branża
10.2009	PB	1:1000/100	8.5	Drogowa
Funkcja	Tytuł imię i nazwisko		Specjalność	Nr uprawnień
Projektant:	mgr inż. Jarosław SKRABACZ		konstr.-bud.	upr. 51/2002
Projektant:	mgr inż. Grzegorz FURMAŃSKI		sanitarna	NBUA/7942/43/98