

ŁĄCZY ARKUSZ 1




WYKONANIE FRAGMENTU ŚCIEŻKI ROZWIĘZANEJ
W KAZIMIERZU ŻOŁCIEM

Początek zakresu opracowania
odcinka nr 4
Początek zakresu likwidacji rowu przydrożnego

5395800
4632100

5395700
4632100

Koniec zakresu opracowania
odcinka nr 3; L=239m
Koniec zakresu likwidacji rowu przydrożnego

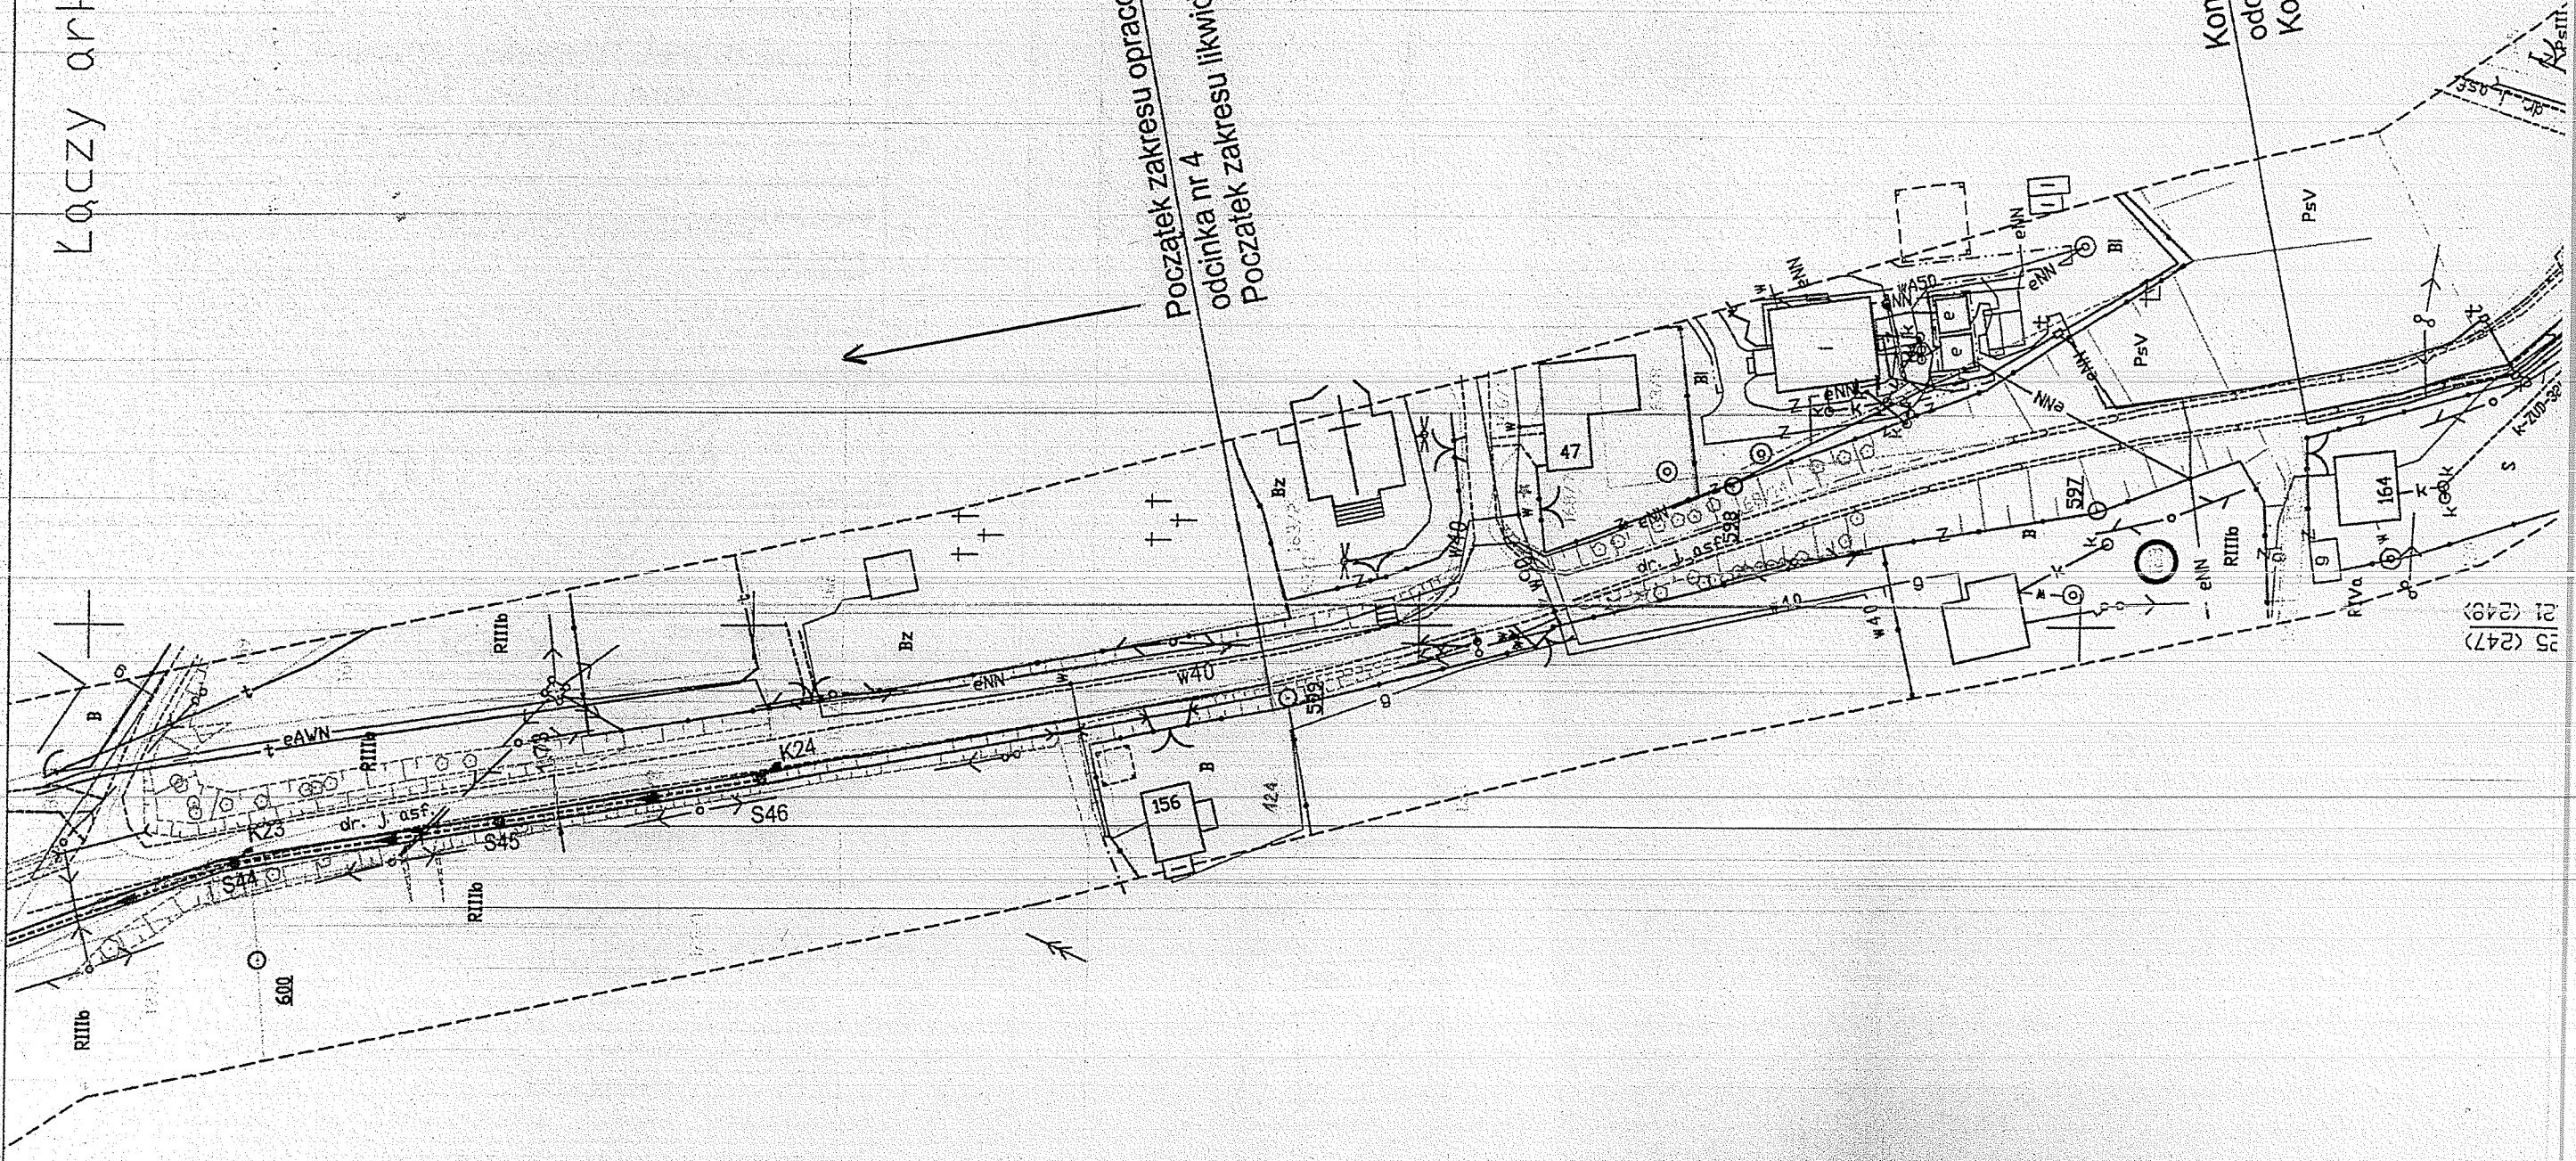

25 (247)
21 (248)