


sala języka angielskiego -ściana z drzwiami

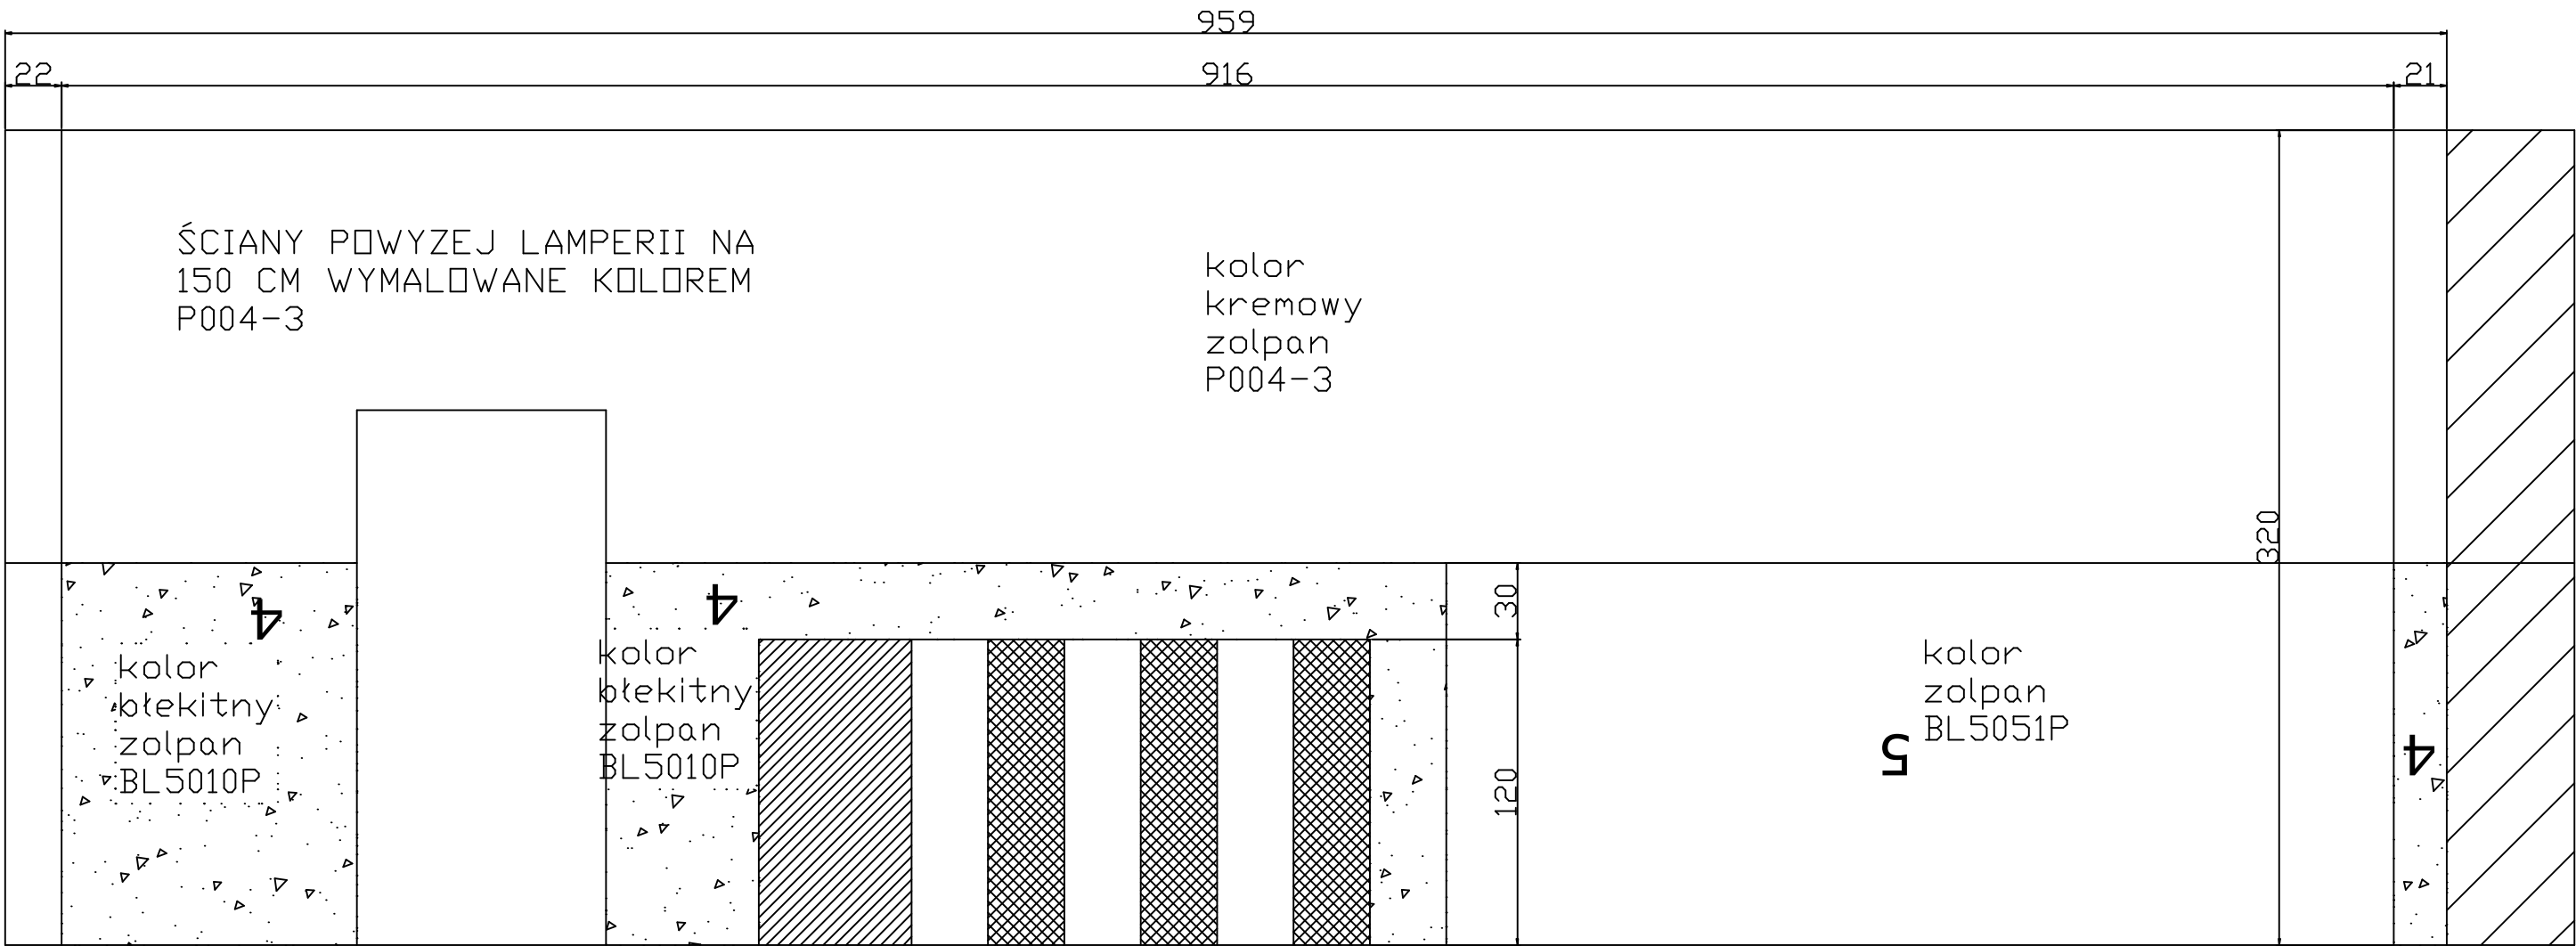

ŚCIANY POWYZEJ LAMPERII NA
150 CM WYMALOWANE KOLEM
P004-3

- 1 kolor czerwony zolpan
RG1144R
- 2 kolor granatowy
zolpan BL5135F
- 3 kolor biały
- 4 kolor błękitny
zolpan BL5010P
- 5 kolor zolpan
BL5051P