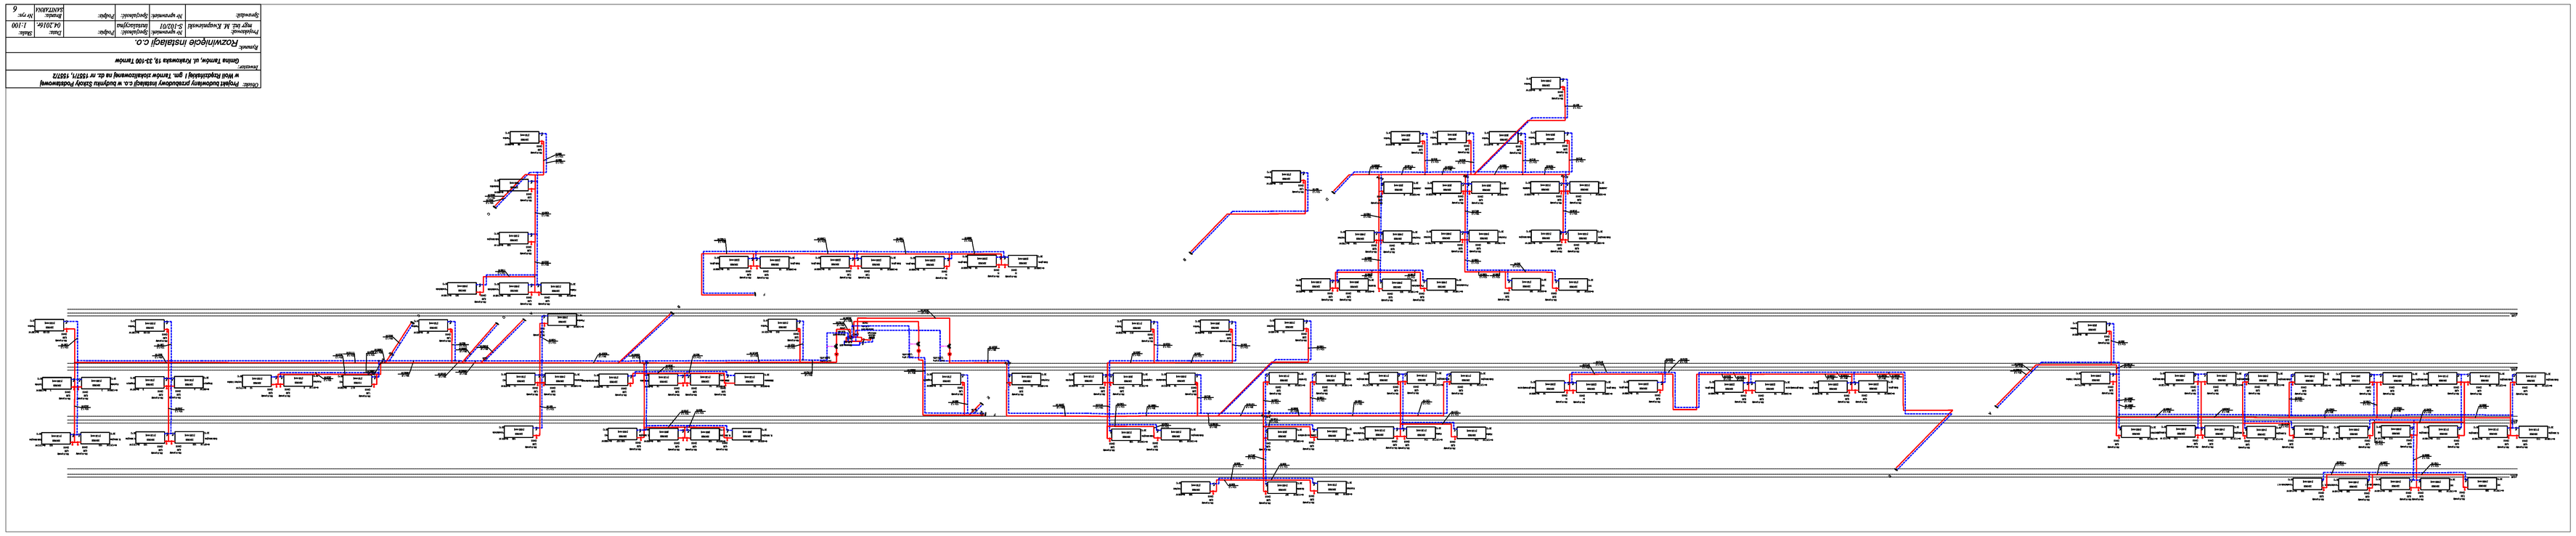

Obiekt: Projekt budowlany przebudowy instalacji c.o. w budynku Szkoły Podstawowej w Woli Rzędzińskiej i gm. Tarnów zlokalizowanej na dz. nr 1557/1, 1557/2

Inwestor: Gmina Tarnów, ul. Krakowska 19, 33-100 Tarnów

Rozwinięcie instalacji c.o.

Projektował:	Nr uprawnień:	Specjalność:	Podpis:	Data:	Skala:
mgr inż. M. Kwapiszewski	5.10.01	instalacyjna		04.2016r.	1:100
Sprawdził:	Nr uprawnień:	Specjalność:	Podpis:	Rozdział:	Nr rys:
				5.0.07.00.04	6