


LEGENDA:

	ŚCIANY ISTNIEJĄCE
	ŚCIANY PROJEKTOWANE
	WYBURZENIA

ZESTAWIENIE POMIESZCZEŃ

2.1	BIURO	26,94	wykl.TARKET
2.2	WC DAMSKI	4,47	plytki GRES
2.3	HOL	16,64	plytki GRES
2.4	KORYTARZ	2,74	plytki GRES
2.5	MAGAZYNEK	2,59	wykl.TARKET
2.6	BIURO	30,63	wykl.TARKET
2.7	BIURO	15,87	wykl.TARKET
2.8	BIURO	11,81	wykl.TARKET
2.9	BIURO	14,46	wykl.TARKET
2.10	BIURO	12,07	wykl.TARKET
2.11	BIURO	40,04	wykl.TARKET
2.12	KORYTARZ	6,43	wykl.TARKET
2.13	KORYTARZ	11,96	plytki GRES
2.14	WC DAMSKI	3,13	plytki GRES
2.15	WC MĘSKI	5,33	plytki GRES
2.16	BALKON	16,06	plytki GRES
2.17	BIURO	16,78	wykl.TARKET
2.18	BIURO	30,44	wykl.TARKET
2.19	BIURO	6,84	wykl.TARKET
2.20	BIURO	8,85	wykl.TARKET
2.21	BIURO	14,59	wykl.TARKET
K3	KL.SCHOD.	37,20	plytki GRES
K4	KL.SCHOD.	11,73	deski
POW.UŻYTKOWA			347,60m ²

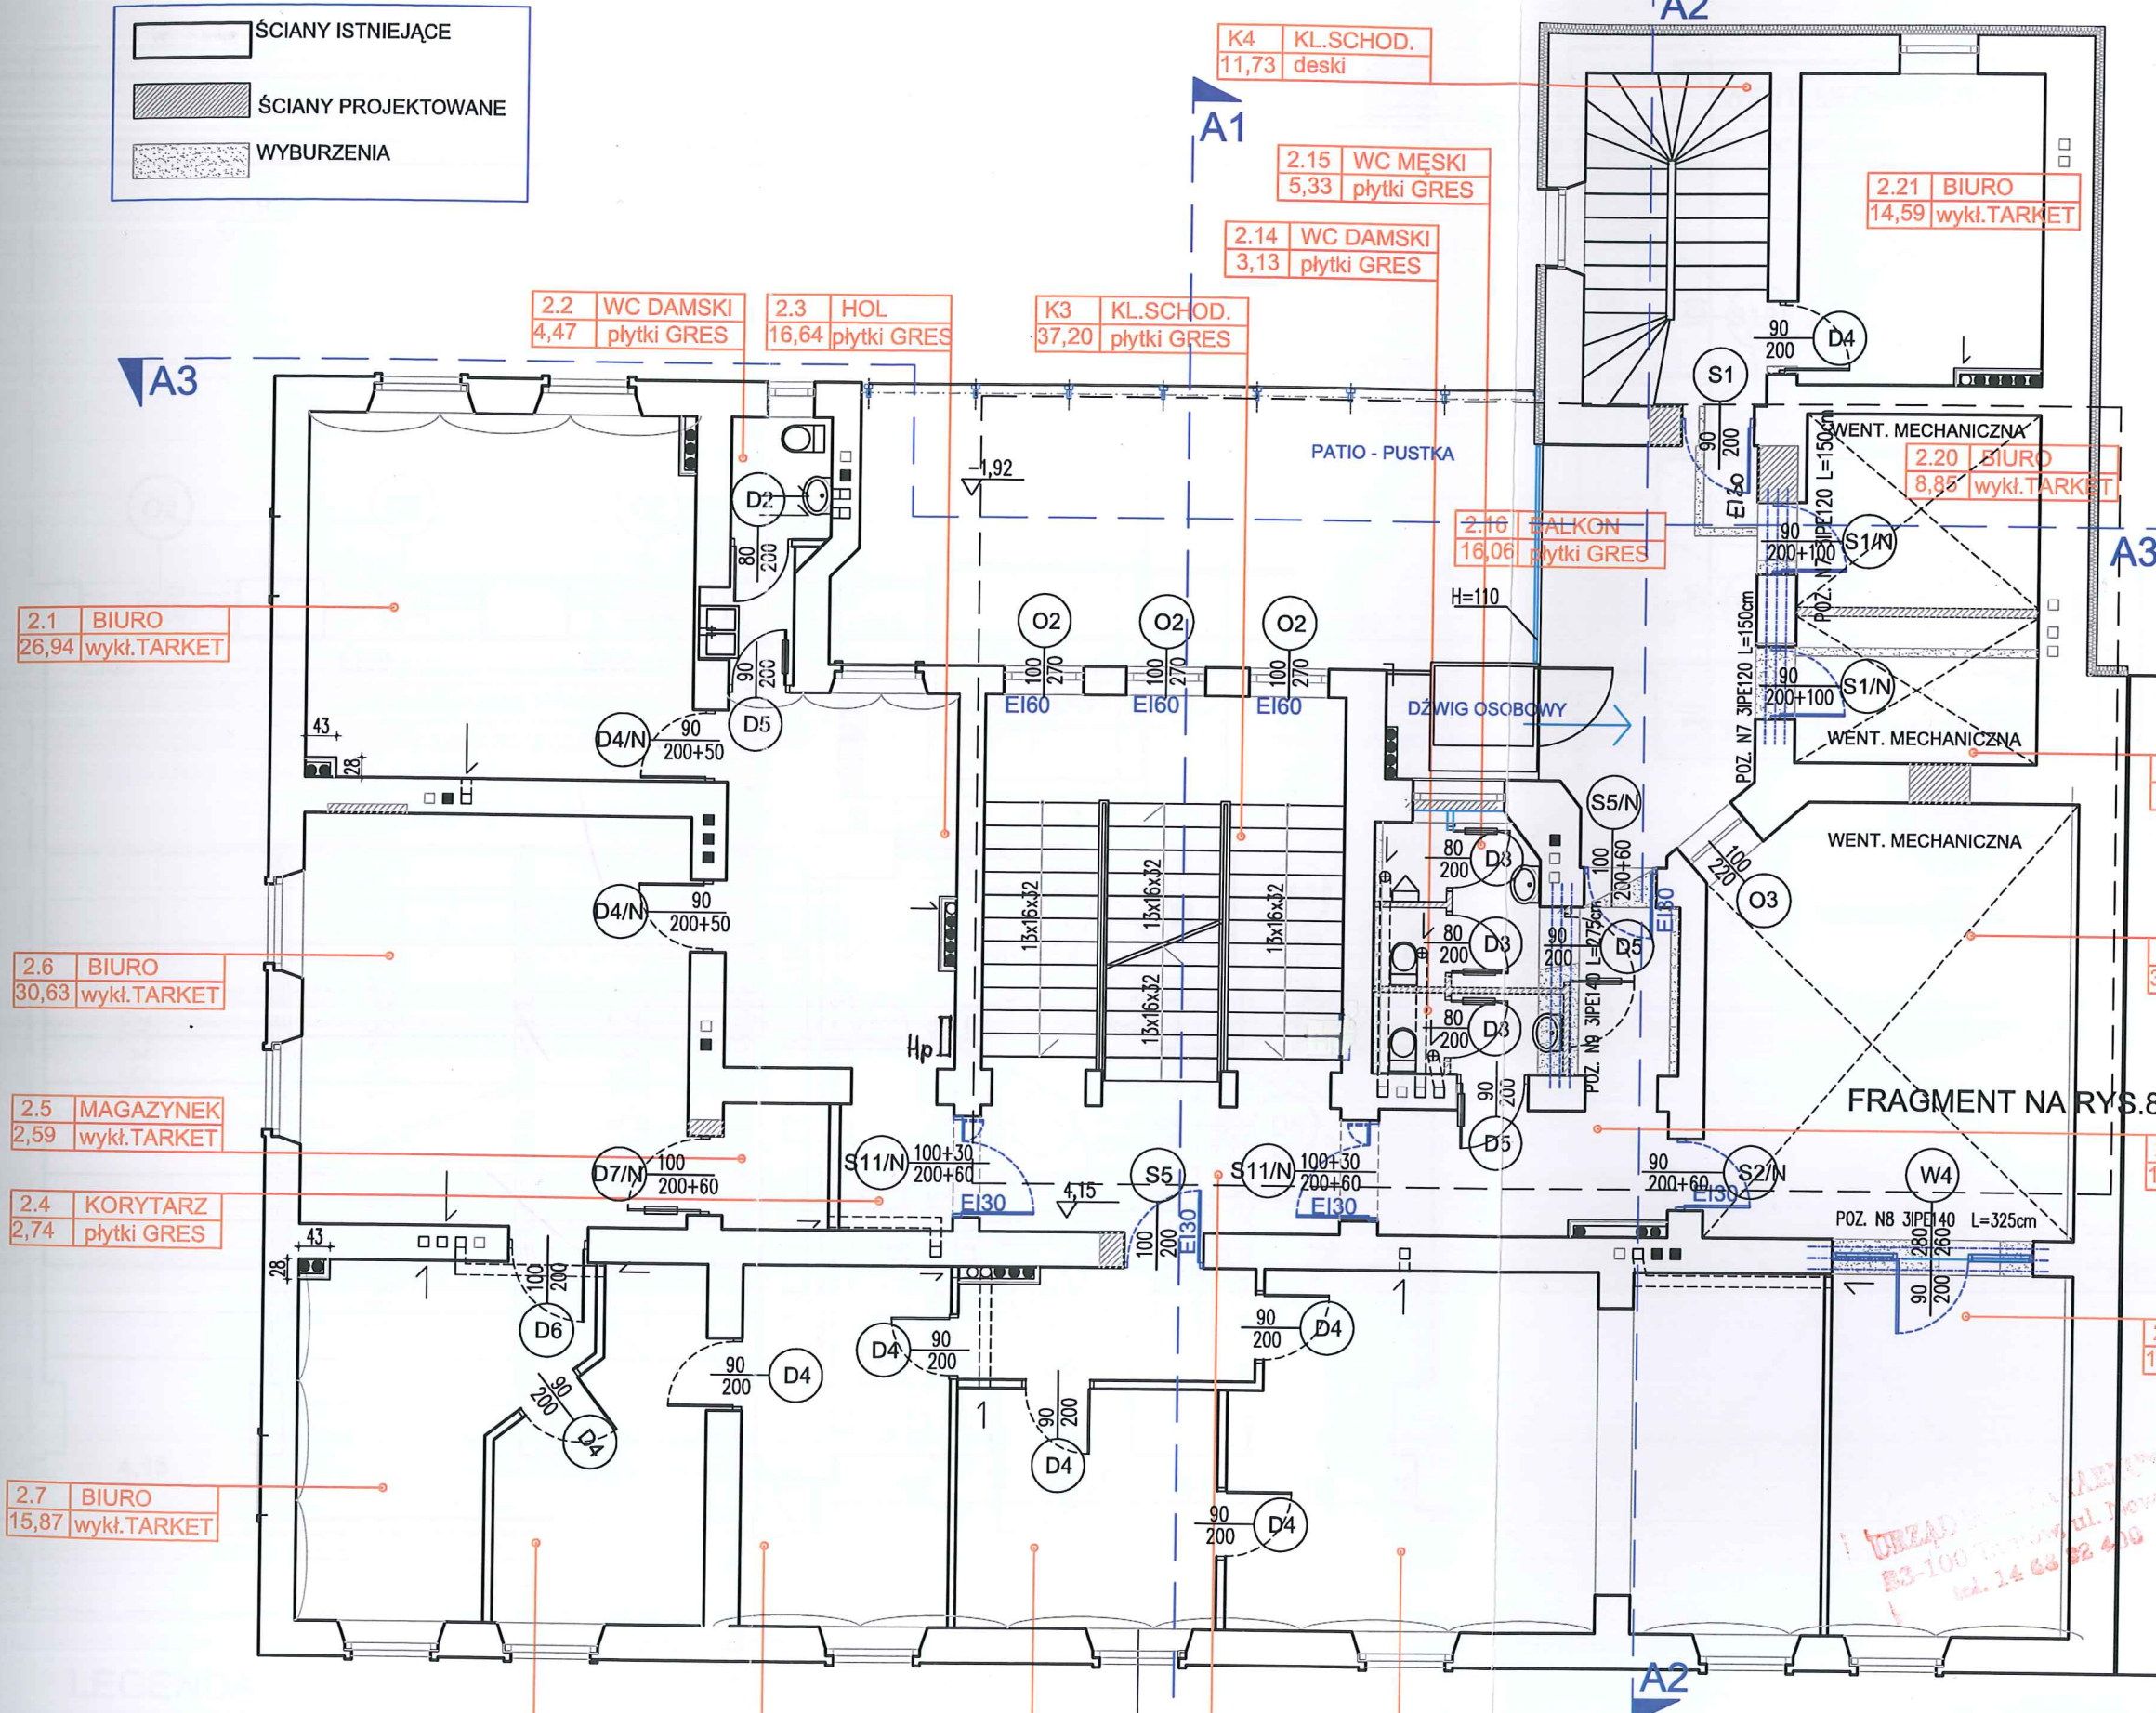

FRAGMENT NA RYS.8a SKALA 1:50

URZĄD MIASTA TARNÓW
B2-100 Tarnów, ul. 14 63 82 400

STUDIO iN	Temat		PRZEBUDOWA I ROZBUDOWA URZĘDU GMINY TARNÓW przy ul.KRAKOWSKIEJ w TARNOWIE	KWIECIEŃ 2011r
	Adres		DZIAŁKI nr193/1 nr193/2 , ARKUSZ MAPY 548, OBRĘB 0250	
Inwestor		GMINA TARNÓW, ul.KRAKOWSKA 19, 33-100 TARNÓW		P.B.
Rysunek		RZUT. KONDYGNACJA 2.		
Autor		arch. Maciej Śliwowski	DS 0721 221/87/UW	Skala: 1:100
Sprawdził		arch. Liliana Śliwowska	DS 0847 68/90/UW	
ul. Parkowa 42/1, 51-616 Wrocław				8.