


Iżhawka

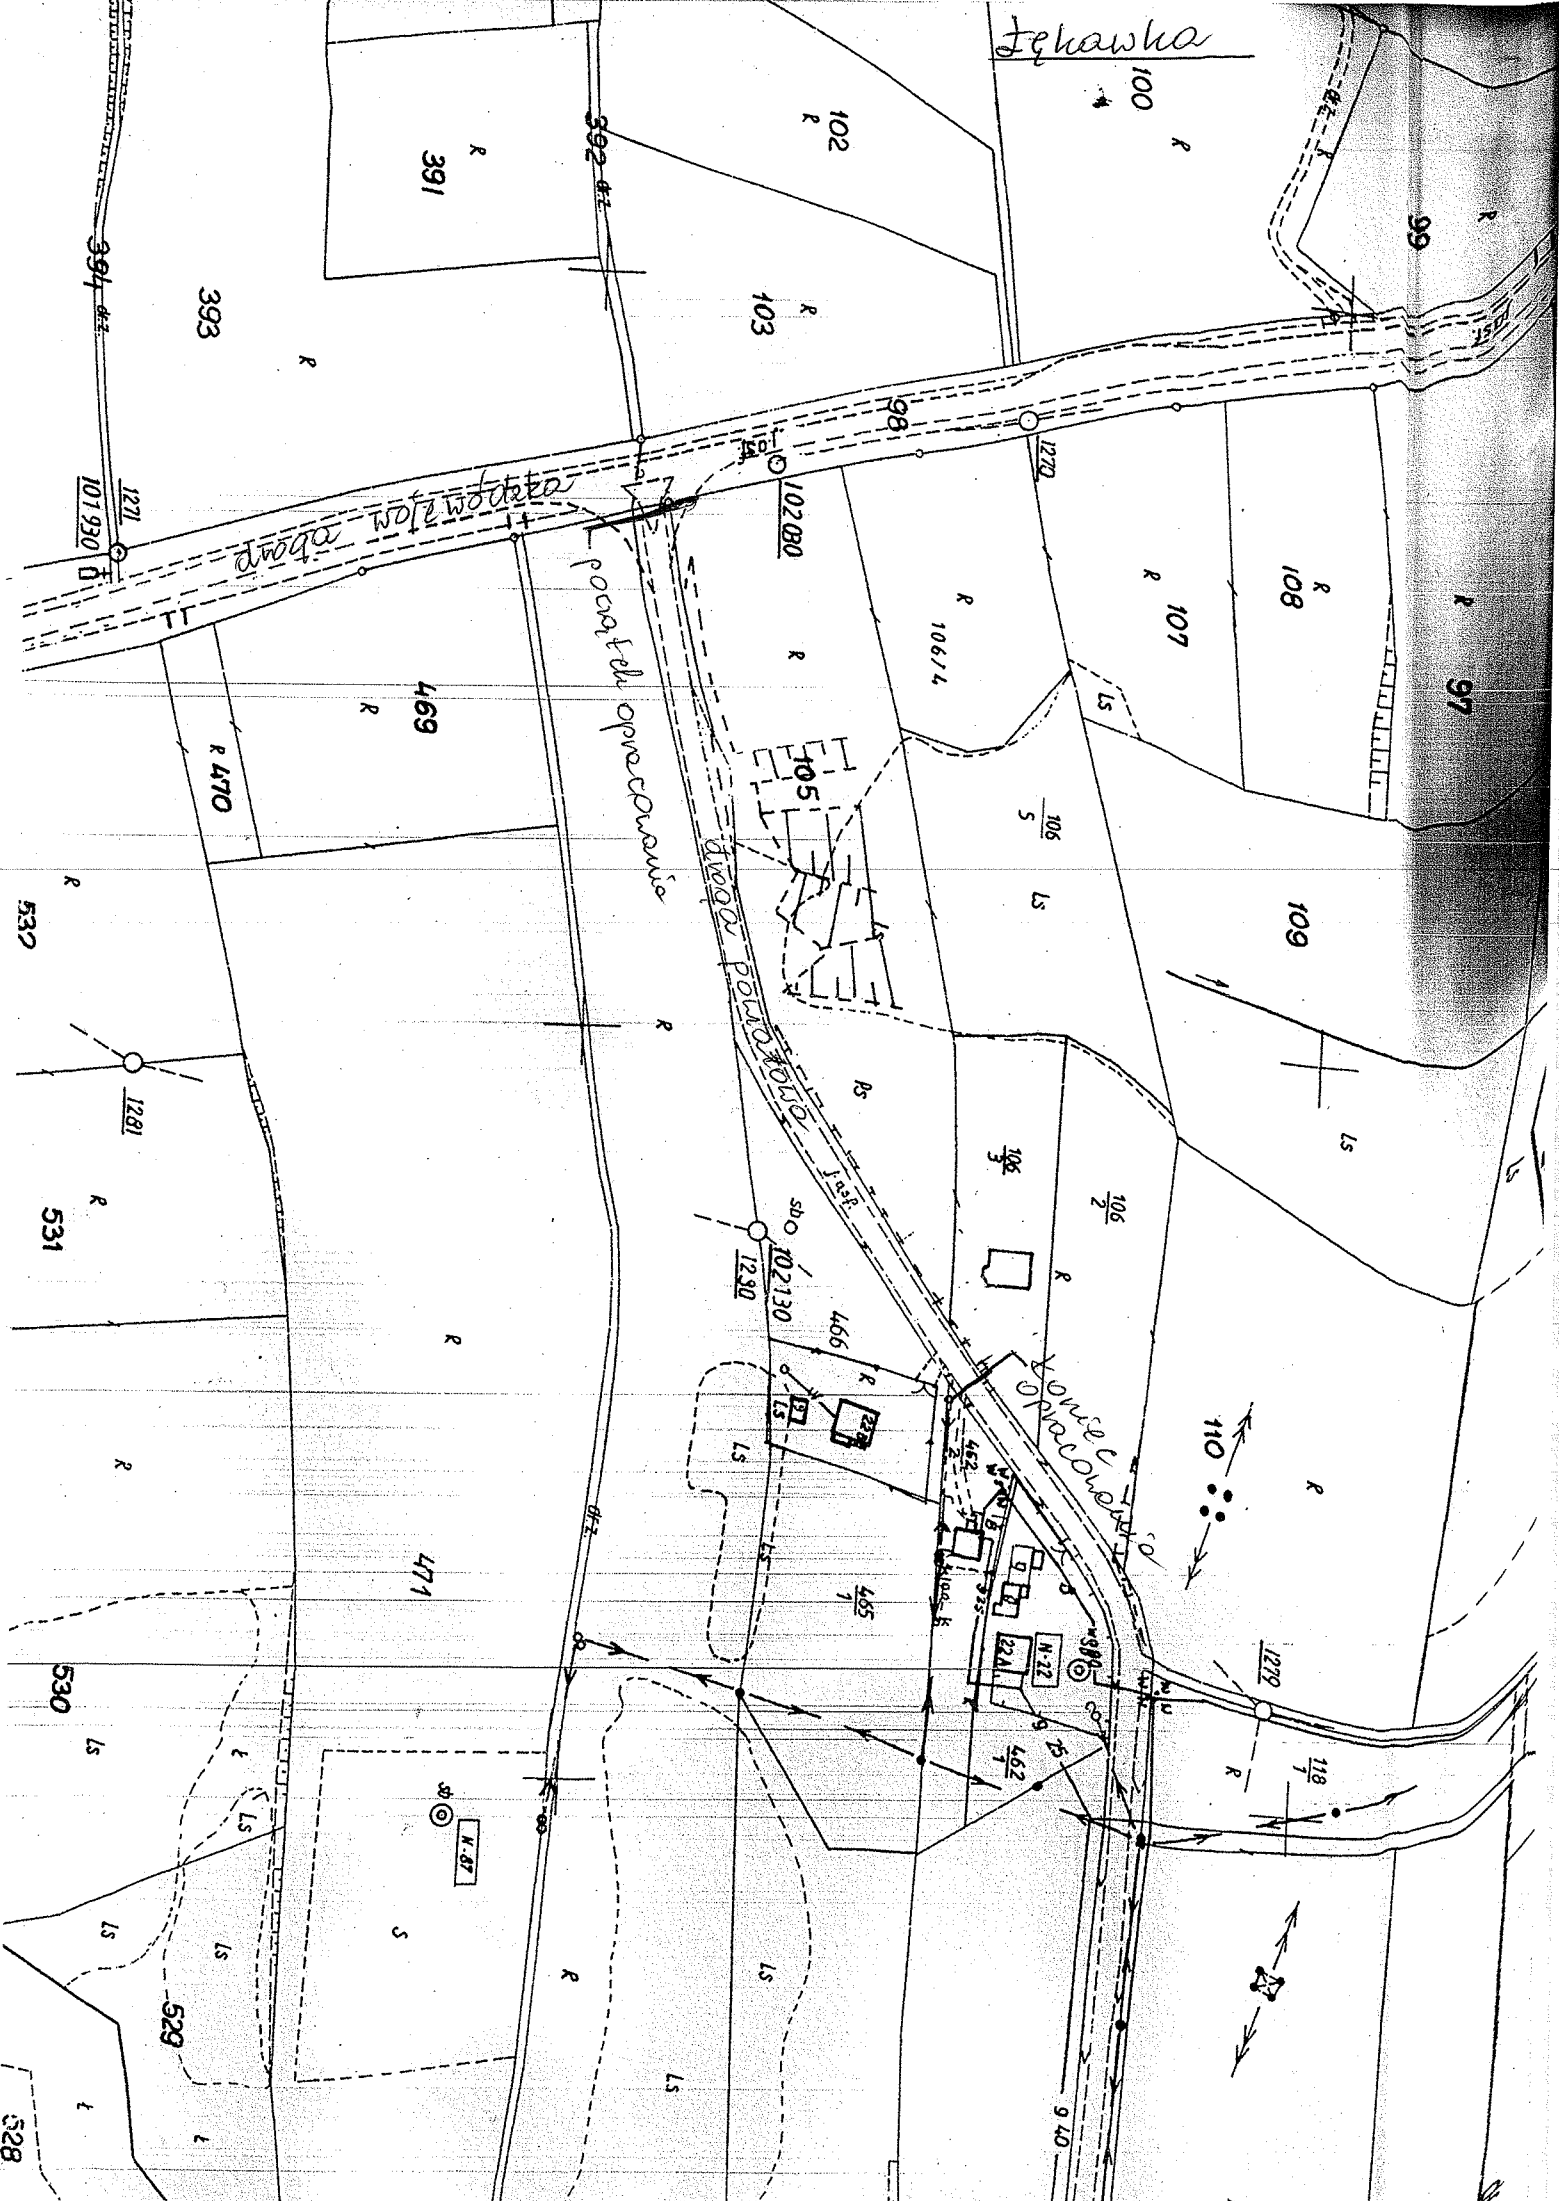

droga wojewódzka

pomieszczenia

droga polowa

WONIEC
O NACOWNIK

110

118

