


PROJEKT ZAGOSPODAROWANIA PLACU ZABAW

W KOSZYCACH MAŁYCH DZ. NR 487

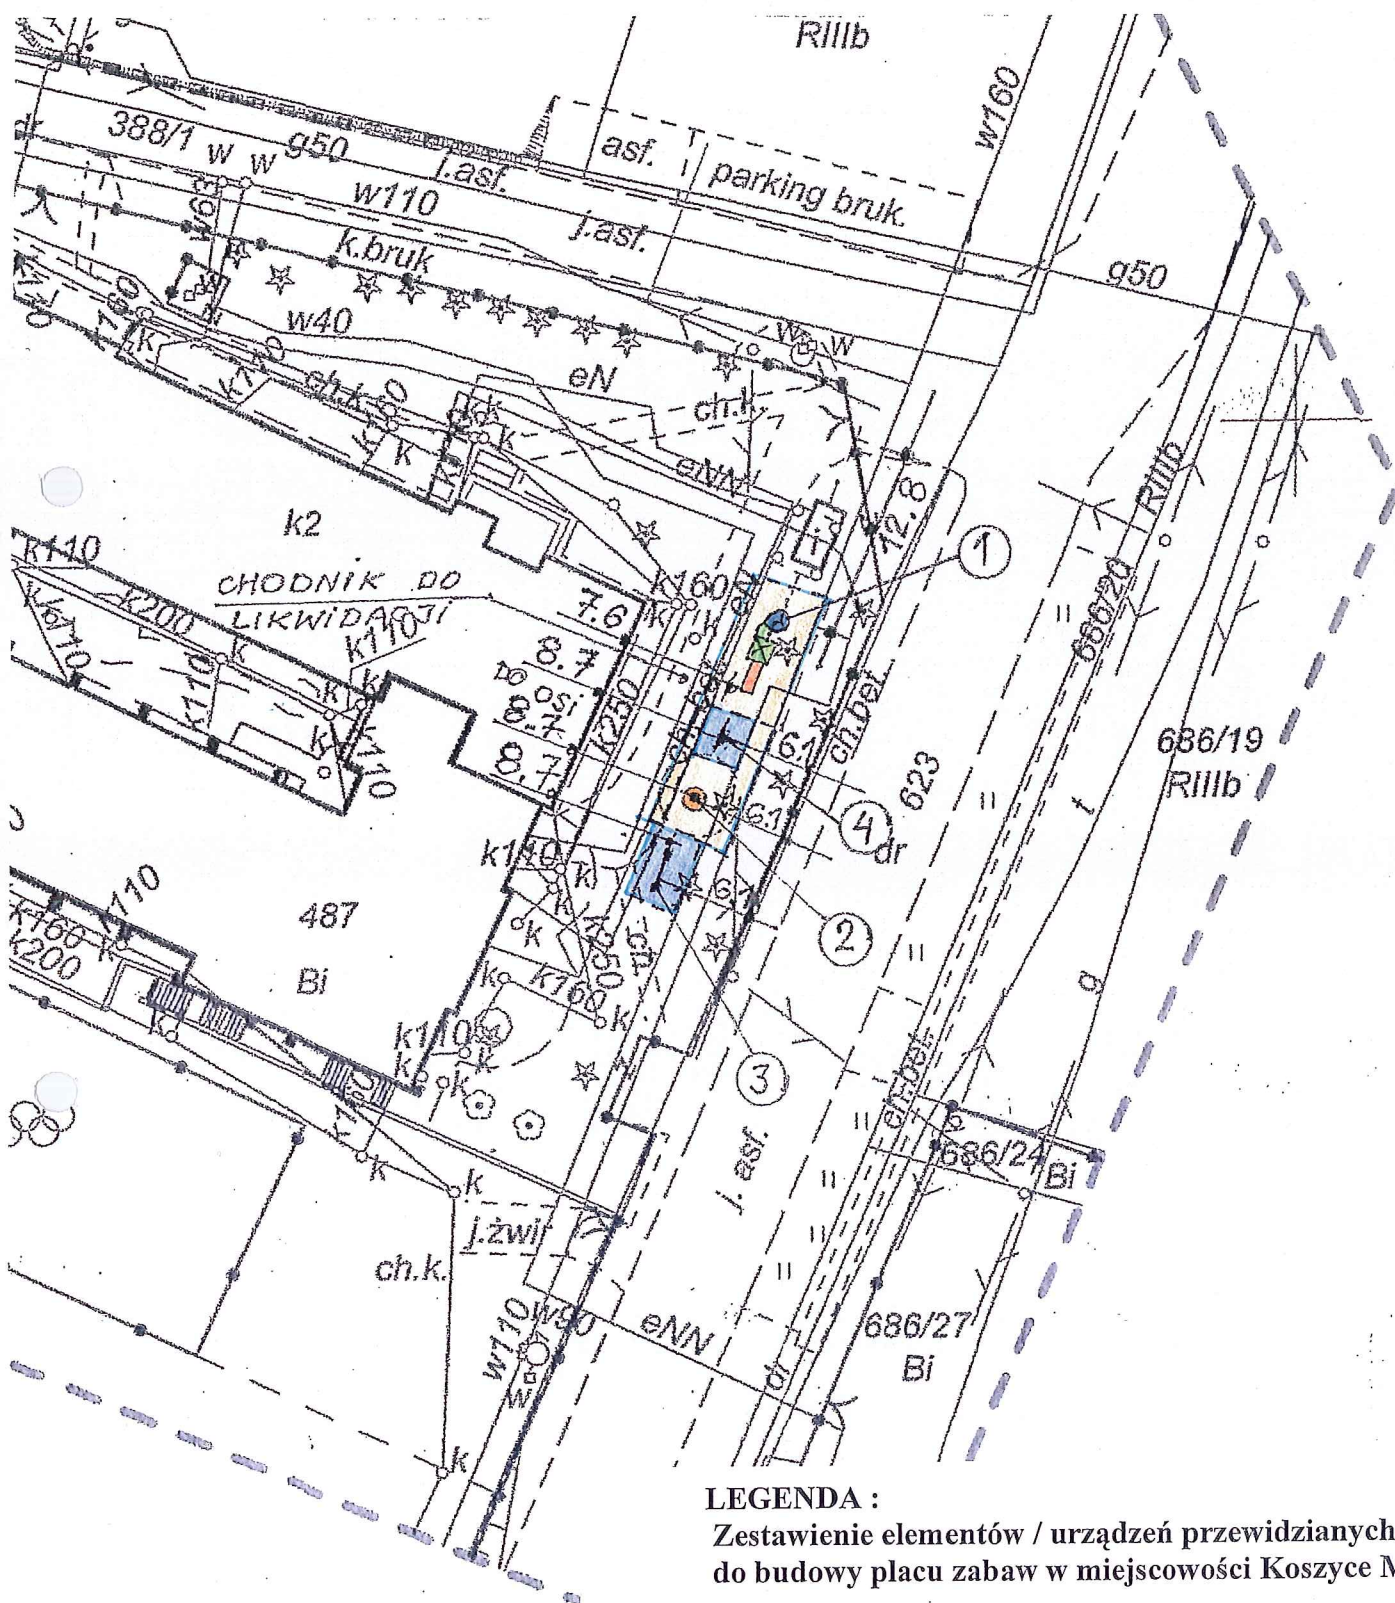

LEGENDA :

Zestawienie elementów / urządzeń przewidzianych do budowy placu zabaw w miejscowości Koszyce Małe:

Lp	Nazwa urządzenia	Ilość
1	Zestaw zabawowy	1 szt
2	Karuzela talerzowa	1 szt
3	Huśtawka wagowa – bujanka	1 szt
4	Sprężynowiec	1 szt