


Uwaga:

- OGCAŁA KOSZY 50x100mm
- SŁUPKI METALOWE, ŁĄCZNIKI ZE STALI NIERDZEWNE
- KOLOR KAMIENIA - DO UZGODNIENIA Z INWESTOREM
- FRAKCJA KAMIENIA: 60 - 200mm
- ŚCIAŁY KOSZY SPAWANE I OCYNKOWANE OGNIWIO

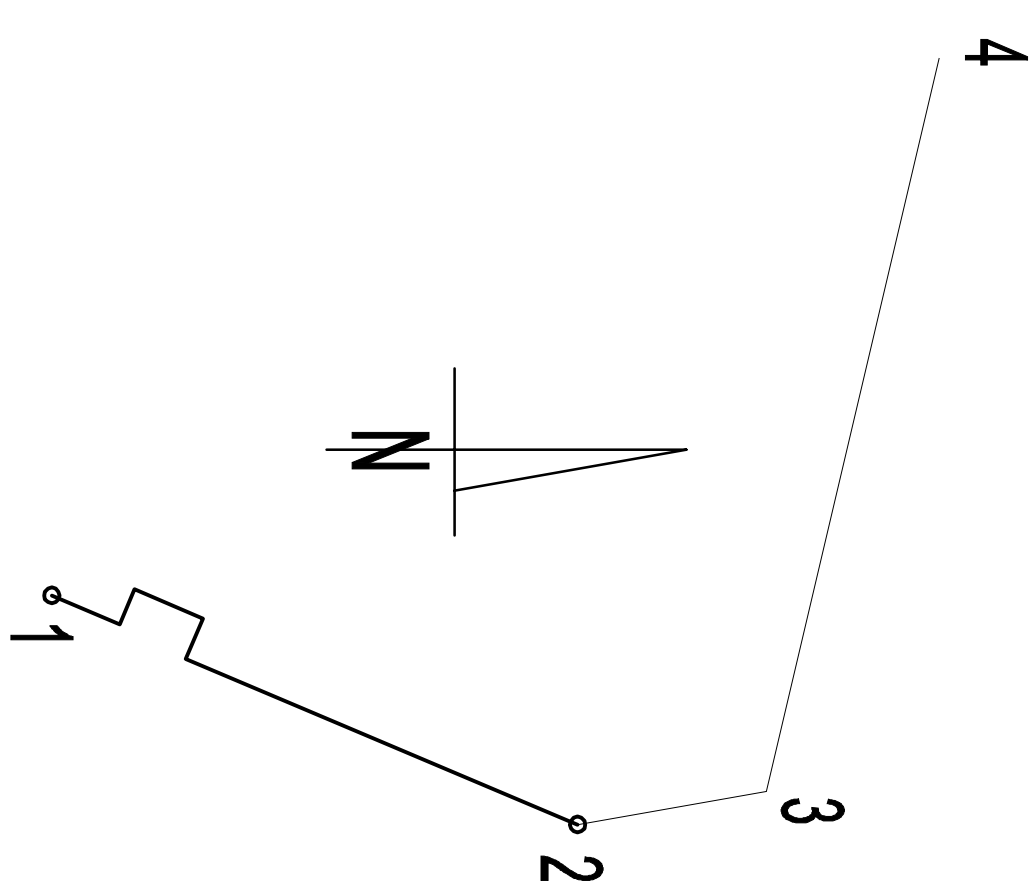

ZESPÓŁ SZKOŁY PODSTAWOWEJ I PUBLICZNEGO PRZEDSZKOLA
W KOSZYCACH MAŁYCH
ul. OŚWIATOWA 1
33-111 KOSZYCE MAŁE
RYSUNEK NR 1
OGRODZENIE - RZUTY I WIDOK 1 - 2 - POŁUDNIOWO-WSCHODNI
SKALA 1:150
DATA OPRACOWANIA: marzec 2018

waga:

- PROJEKT OGRÓDZENIA POGLĄDOWY,
- PRZED PRZYSTĄPIENIEM DO REALIZACJI, SPRAWDZIĆ WYMIARY W TERENIE;
- ZE WZGLĘDU NA UKSZTAŁTOWANIE TERENU WOKÓŁ PLANOWANEGO OGRÓDZENIA SPRAWDZIĆ W TERENIE RZĘDNE WYSOKOŚCIOWE;