RYSUNEK nr 1

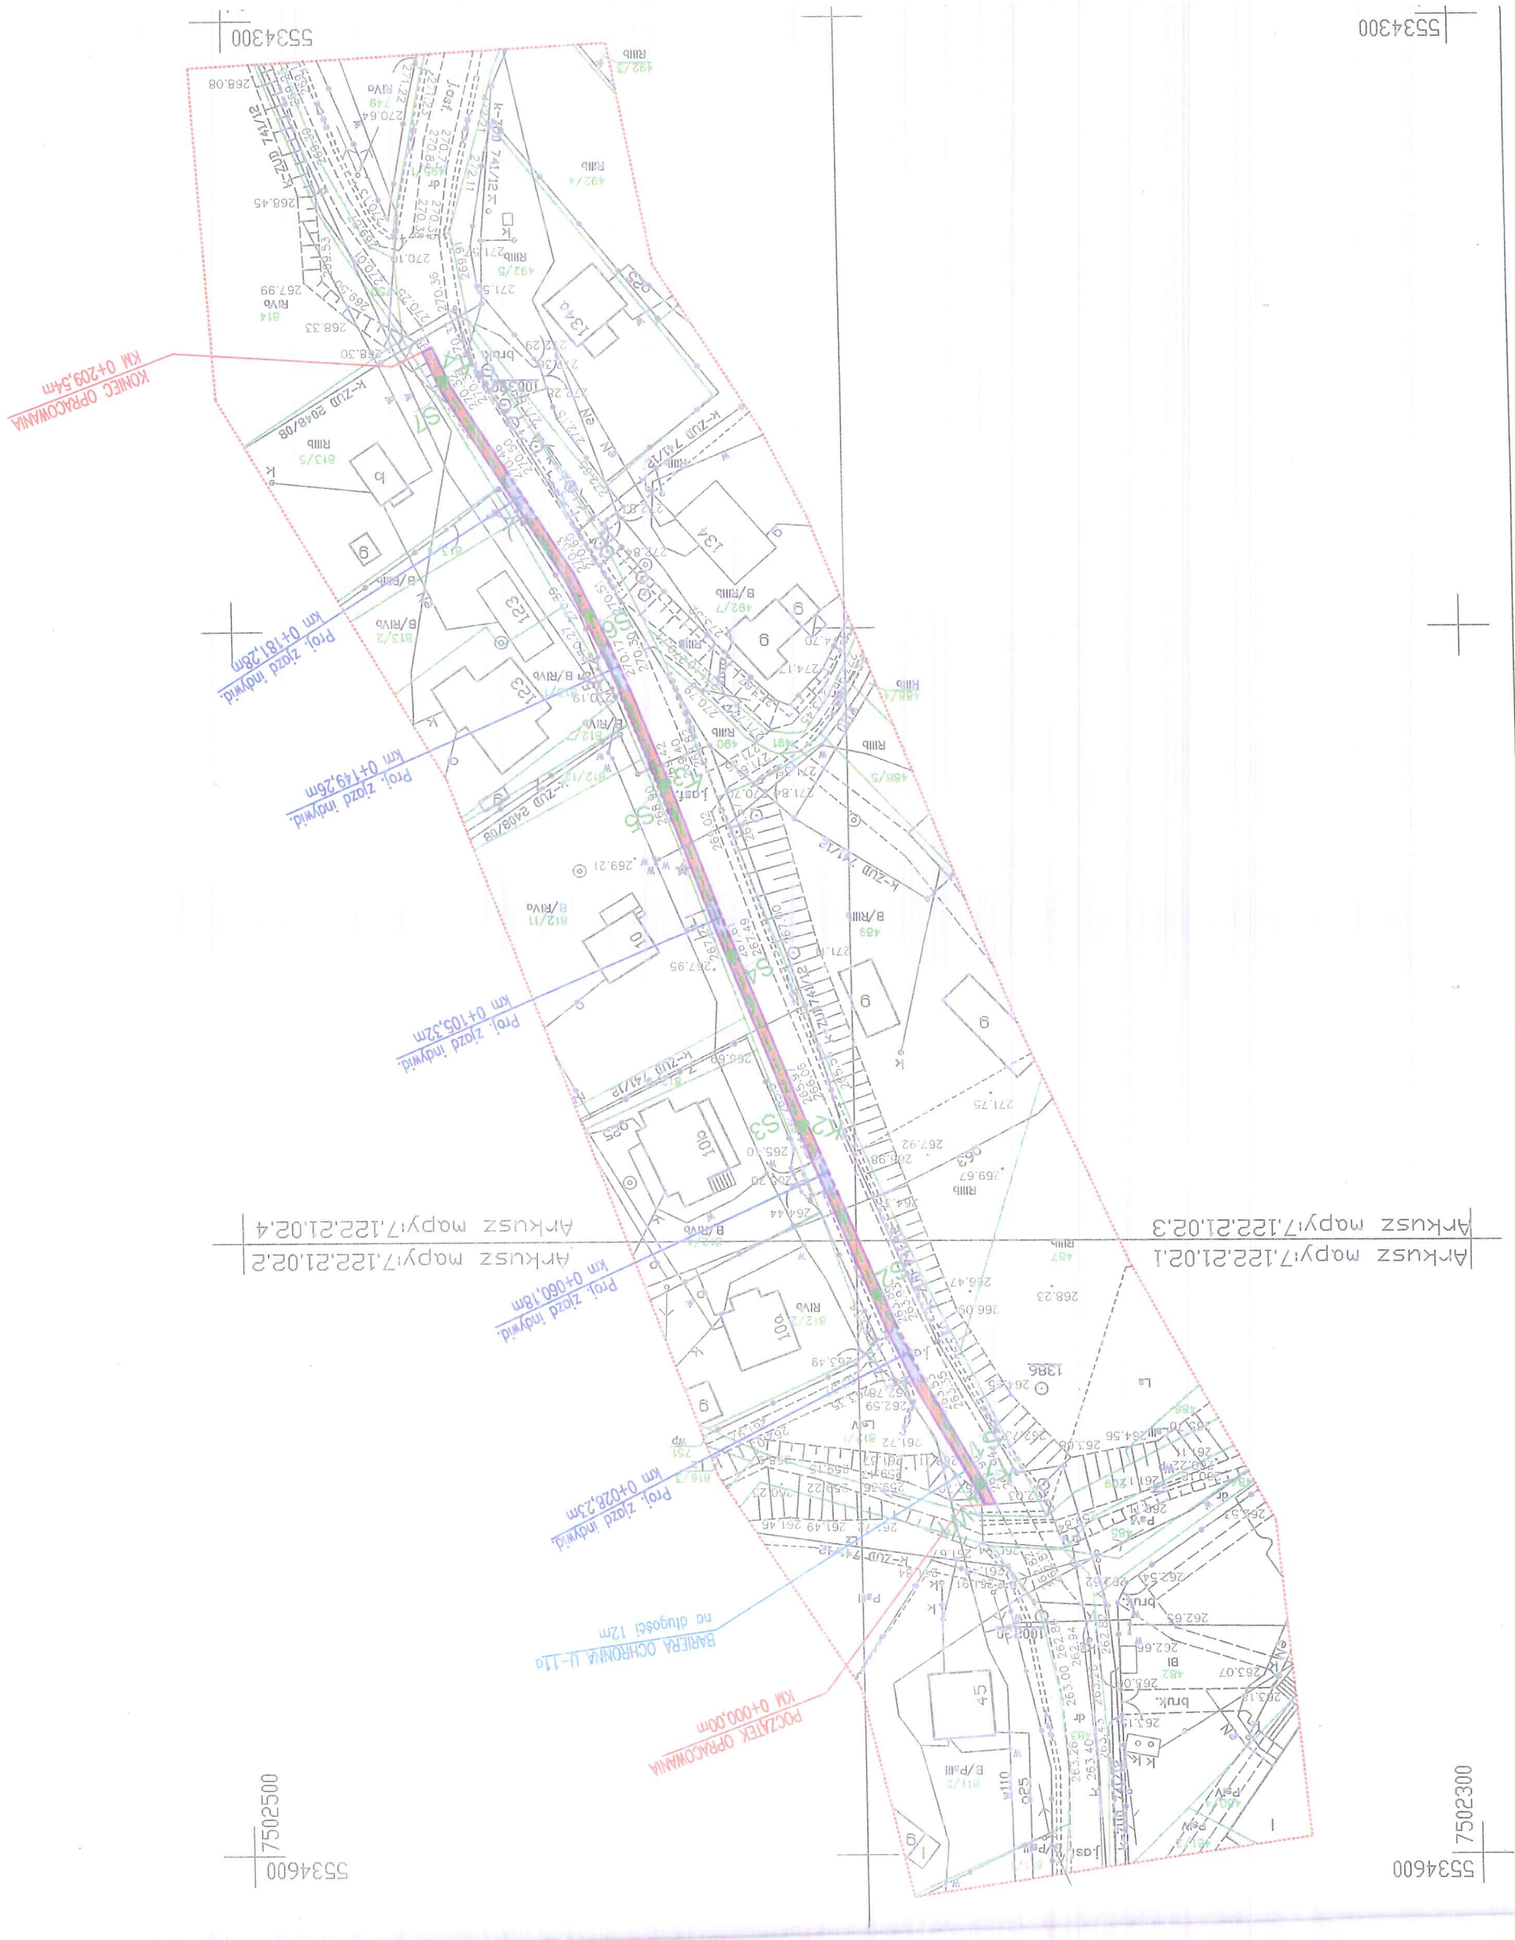
553300
553400
7502500
7502300
Arkusz mapy:7,122,21.02,1
Arkusz mapy:7,122,21.02,3
Arkusz mapy:7,122,21.02,2
Arkusz mapy:7,122,21.02,4
KONIEC OPRACOWANIA
KM 0+209,54m
Proj. ziazd indywid.
km 0+181,28m
Proj. ziazd indywid.
km 0+179,26m
Proj. ziazd indywid.
km 0+105,32m
Proj. ziazd indywid.
km 0+060,18m
Proj. ziazd indywid.
km 0+028,23m
BARIERA OCHRONNA U-11a
na długości 12m
POCZĄTEK OPRACOWANIA
KM 0+000,00m