



**ZMIANA MIEJSCOWEGO PLANU ZAGOSPODAROWANIA
PRZESTRZENNEGO NA OBSZARZE GMINY TARNÓW
W MIEJSCOWOŚCI ZGŁOBICE W OBRĘBIE DZIAŁKI NR 214/26
SKALA 1:1000**

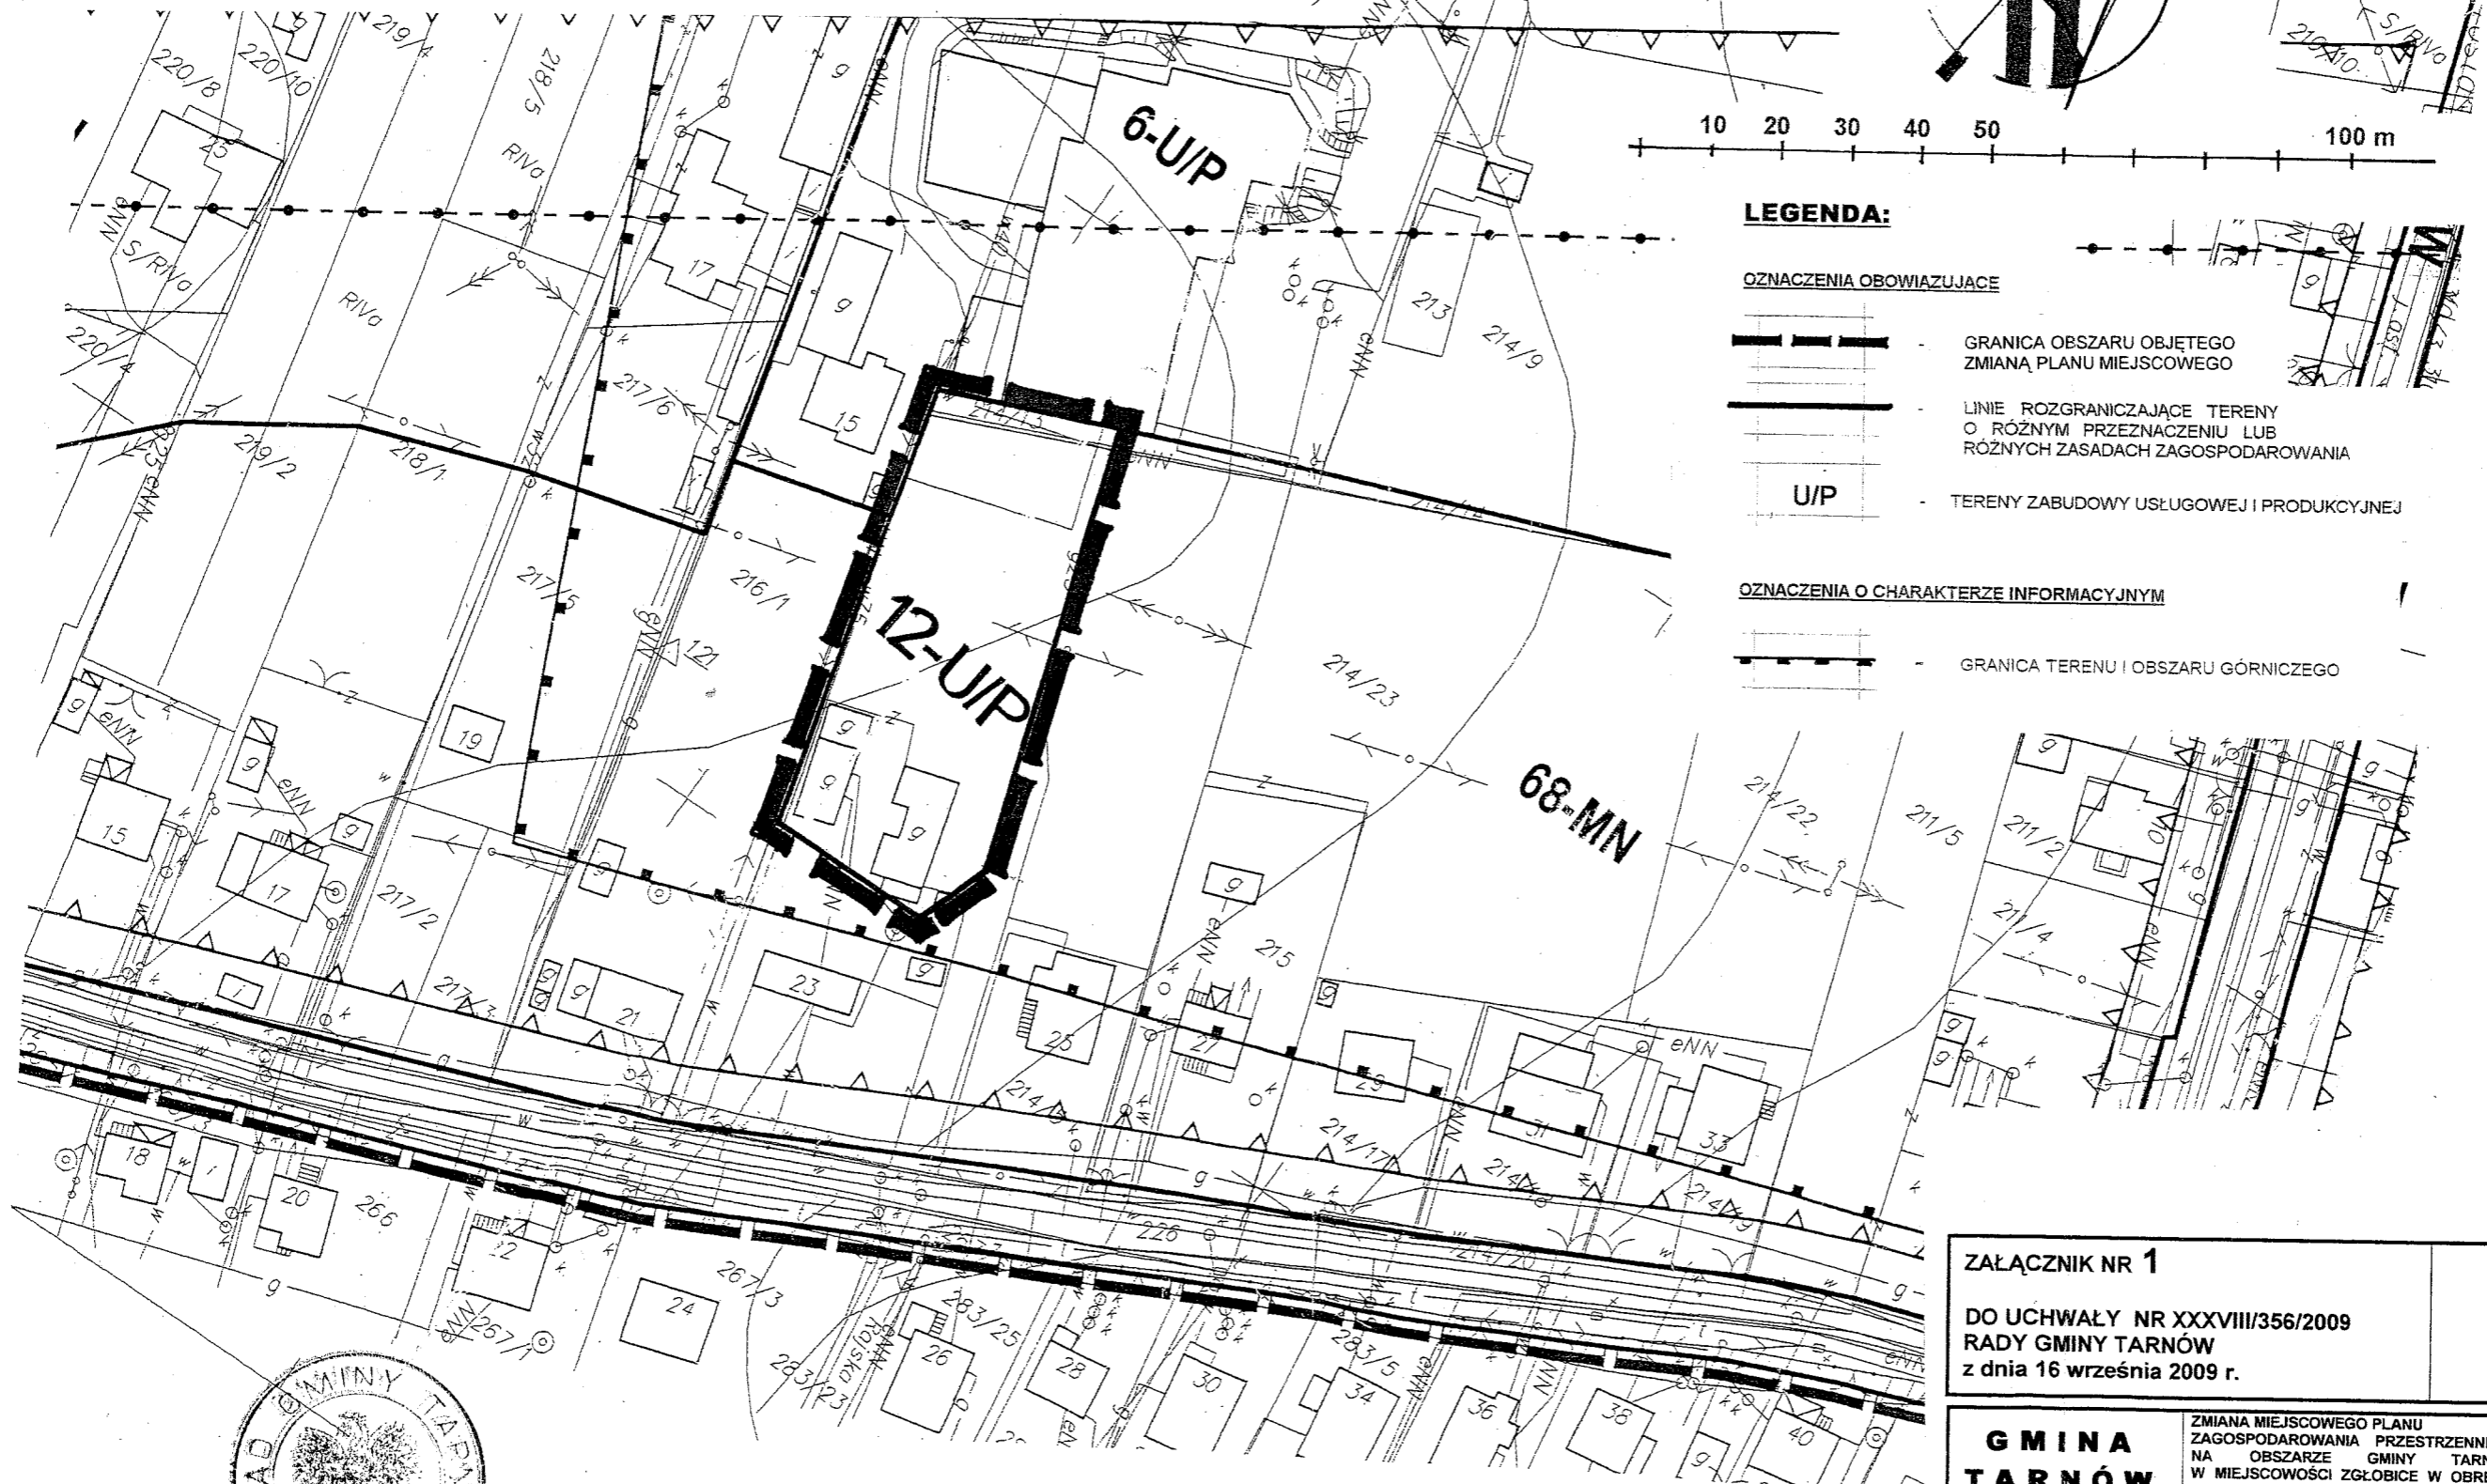

LEGENDA:

- OZNACZENIA OBOWIAZUJĄCE**
- GRANICA OBSZARU OBJĘTEGO ZMIANĄ PLANU MIEJSCOWEGO
 - LINIE ROZGRANICZAJĄCE TERENY O RÓŻNYM PRZEZNACZENIU LUB RÓŻNYCH ZASADACH ZAGOSPODAROWANIA
 - U/P - TERENY ZABUDOWY USŁUGOWEJ I PRODUKCYJNEJ
- OZNACZENIA O CHARAKTERZE INFORMACYJNYM**
- GRANICA TERENU I OBSZARU GÓRNICZEGO

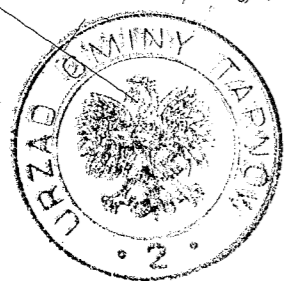

Przewodnicząca Rady Gminy
Wiesława Mitera
mgr *Wiesława Mitera*

ZAŁĄCZNIK NR 1
DO UCHWAŁY NR XXXVIII/356/2009
RADY GMINY TARNÓW
z dnia 16 września 2009 r.

GMINA TARNÓW	ZMIANA MIEJSCOWEGO PLANU ZAGOSPODAROWANIA PRZESTRZENNEGO NA OBSZARZE GMINY TARNÓW W MIEJSCOWOŚCI ZGŁOBICE W OBRĘBIE DZIAŁKI NR 214/26	
	autor opracował	mgr inż. Marek Maślanka
ZGŁOBICE	WRZESIEŃ 2009 r.	PRZEWODNICZĄCY RADY GMINY

