


GMINA TARNÓW
ZBYLITOWSKA GÓRA

ZMIANA MIEJSCOWEGO PLANU ZAGOSPODAROWANIA
PRZESTRZENNEGO NA OBSZARZE GMINY TARNÓW W
MIEJSCOWOŚCI ZBYLITOWSKA GÓRA W OBRĘBIE
DZIAŁKI NR 978/5
SKALA 1:1000

10 20 30 40 50 60 70 80 90 100 m

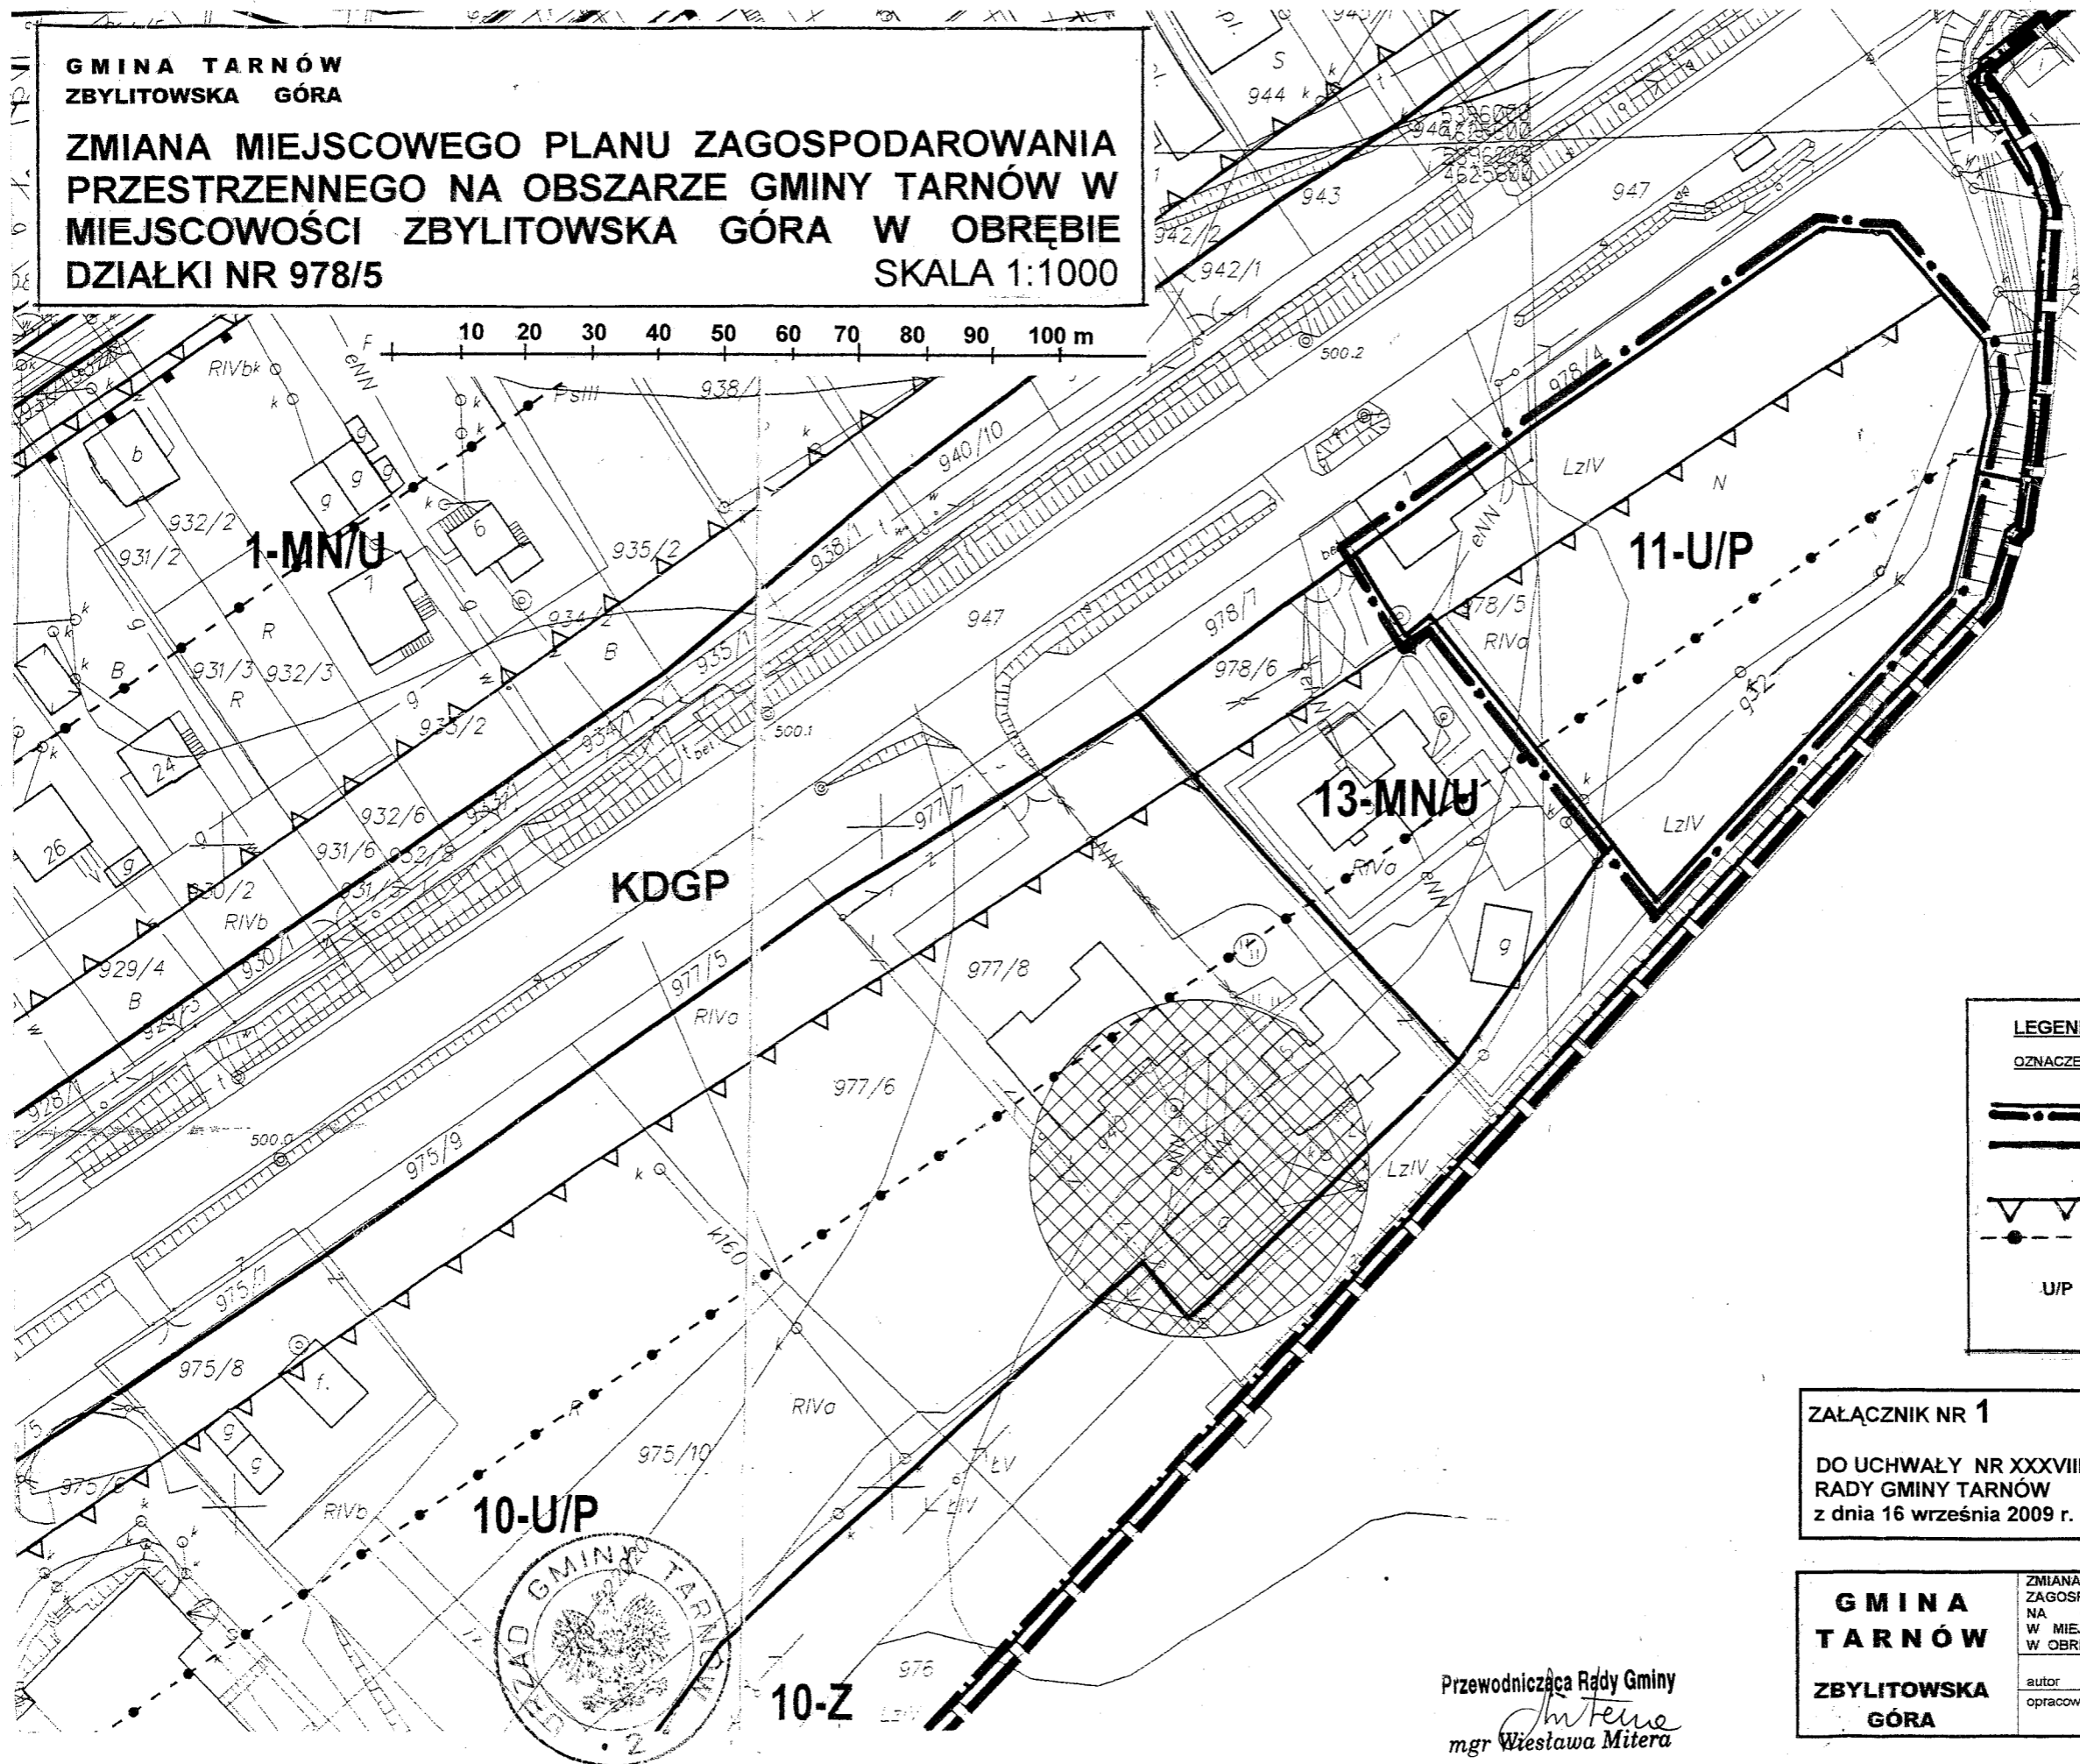

LEGENDA:

OZNACZENIA OBOWIAZUJĄCE

- GRANICA OBSZARU OBJĘTEGO ZMIANĄ PLANU MIEJSCOWEGO
- LINIE ROZGRANICZAJĄCE TERENY O RÓŻNYM PRZEZNACZENIU LUB RÓŻNYCH ZASADACH ZAGOSPODAROWANIA
- NIEPRZEKRACZALNA LINIA ZABUDOWY
- STREFA UCIAŹLIWOŚCI OD DRÓG PUBLICZNYCH KLASY KDGP
- TERENY ZABUDOWY USŁUGOWEJ, PRODUKCYJNEJ SKŁADÓW I MAGAZYNÓW

ZALĄCZNIK NR 1
DO UCHWAŁY NR XXXVIII/357/2009
RADY GMINY TARNÓW
z dnia 16 września 2009 r.

GMINA TARNÓW ZBYLITOWSKA GÓRA	ZMIANA MIEJSCOWEGO PLANU ZAGOSPODAROWANIA PRZESTRZENNEGO NA OBSZARZE GMINY TARNÓW W MIEJSCOWOŚCI ZBYLITOWSKA GÓRA W OBRĘBIE DZIAŁKI NR 978/5		
	autor opracował	mgr inż. Marek Maślanka	WRZESIEŃ 2009 r.

Przewodnicząca Rady Gminy
Wiesława Mitera

