


Załącznik  
do uchwały nr XLVI/462/2010  
Rady Gminy Tarnów  
z dnia 16 czerwca 2010 r.

**RADA GMINY  
TARNÓW**

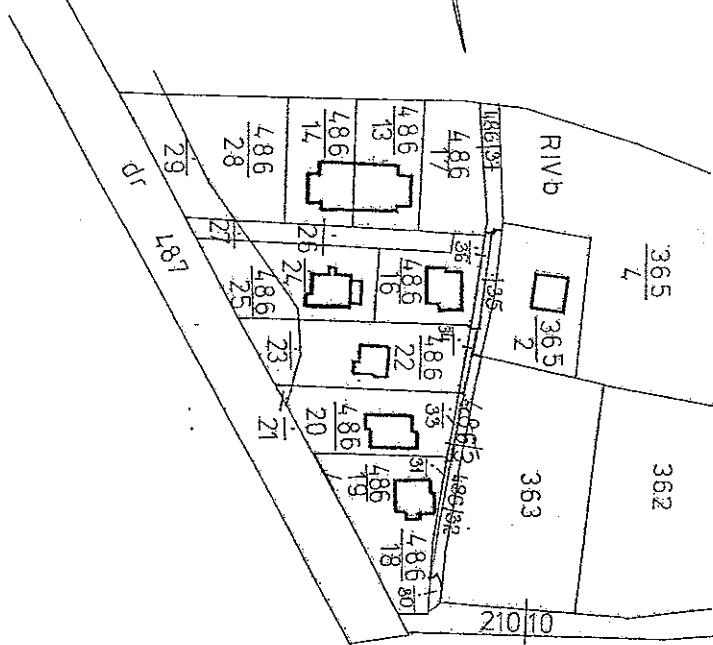

Przewodnicząca Rady Gminy  
*Miśława Mitera*  
mgr **Miśława Mitera**

**WYKAZ ZMIAN**

STAN				STAN					
stary				nowy					
Przeł	Lvm/KW	działka	h	a	działka	ha	a		
							użytek		
807	64435	486/3	0	05	486/30	0	00	Dr	(24 m2)
					486/31	0	00	Dr	(24 m2)
					486/32	0	02	Dr	(155 m2)
					486/33	0	00	Dr	(21 m2)
					486/34	0	00	Dr	(29 m2)
					486/35	0	01	Dr	(63 m2)
					486/36	0	01	Dr	(47 m2)
					486/37	0	01	Dr	(113 m2)
					Razem	0	05		

**LEGENDA**

1. Działka nr 486/3 uległa podziałowi na działki nr 486/30, 486/31, 486/32, 486/33, 486/34, 486/35, 486/36, 486/37

Wykazane na mapie granice nieruchomości przyjęto wg stanu uwidocznionego w ewidencji gruntów i budynków

Miniejszy dokument służy za podstawę wpisu do księgi wieczystej, stosownie do art. 21 ustawy z dnia 17 maja 1989 roku. Prawo Geodezyjne i Kartograficzne (Dz. U. Nr 30, poz. 169).

Sekcja nr: 174.121.18 (229)

Nr ark. mapy: 2

Woj. małopolskie  
gmina: Tarnów

os. KOSZYCE WIELKIE

**MAPA  
UZUPEŁNIAJĄCA**

Skala 1: 2000

Wykonawca:

Usługi Geodezyjno Kartograficzne

**Maria Stegnowicz**  
33-110 Tarnów

ul. Mościckiego 143



up. STAROSTY

mgr inż. **Mieczysław Sobol**  
Z-ca Naczelnika Wydziału Geodezji,  
Kartografii i Gospodarki Nieruchomościami

STAROSTWO POWIATOWE w TARNOWIE  
Wydział Geodezji, Katastru  
i Gospodarki Nieruchomościami  
Ośrodek Dokumentacji Geodezyjnej i Kartograficznej  
w TARNOWIE

Wpisano do ewidencji w Ośrodku  
dnia 1999-12-02 Nr 3619/18-29/99  
Podstawa art. 12 i 40 ustawy z dnia 17.05.1989r.  
Prawo Geodezyjne i Kartograficzne (Dz. U. Nr 30 poz. 169).  
Dz. 4251/99 1999-12-02  
ZA ZGODNOŚC Z ORYGINAŁEM