

**UCHWAŁA NR XVII/198/2016
RADY GMINY TARNÓW**

z dnia 25 maja 2016 r.

w sprawie zaliczenia dróg do kategorii dróg gminnych.

Na podstawie art. 18, ust. 2 pkt 15 ustawy z dnia 8 marca 1990 r. o samorządzie gminnym (Dz. U. z 2016 r. poz. 446) oraz art. 7 ust. 2 ustawy z dnia 21 marca 1985 r. o drogach publicznych (Dz. U. z 2015 r. poz. 460, ze zm.), po zasięgnięciu opinii Zarządu Powiatu Tarnowskiego, Rada Gminy Tarnów uchwala, co następuje:


§ 1. Zalicza się drogę położoną na działce nr 59/6 w Koszycach Małych, stanowiącą poszerzenie drogi nr 27, tj. ul. Pracy, do kategorii dróg gminnych w przebiegu jak na załączniku graficznym.

§ 2. Wykonanie uchwały powierza się Wójtowi Gminy Tarnów.

§ 3. 1. Uchwała podlega ogłoszeniu w Dzienniku Urzędowym Województwa Małopolskiego

2. Uchwała wchodzi w życie po upływie czternastu dni od dnia ogłoszenia.

Przewodnicząca Rady Gminy
Tarnów

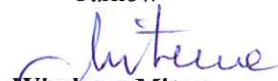
Wiesława Mitera

Posiada ona zgodność niniejszej kopii z treścią materiału państwowego zasobu geodezyjnego i kartograficznego

Organ prowadzący państwowy zasób geodezyjny i kartograficzny	STAROSTA TARNOWSKI
Nazwa materiału zasobu	MAPA ZASADNICZA
Identyfikator ewidencyjny (sygnatury) zasobu	P.106.1996.44
Data wykonania kopii	18 KWI. 2016

KOPIA MAPY ZASADNICZEJ


SKALA 1:1000

obr. Koszyce Małe 0004: dz. 27
Sekcje mapy: 7.123.20.12.3; 7.123.20.12.4

1. Kolor szary - "skan" mapy analogowej
2. Pozostałe kolory - elementy mapy, które zostały pomierzone bezpośrednio w terenie.

Województwo: małopolskie
Powiat: tarnowski
Jednostka ewidencyjna: 121609_2, Tarnów Gmina
Obręb: 0004, Koszyce Małe

Strona 1

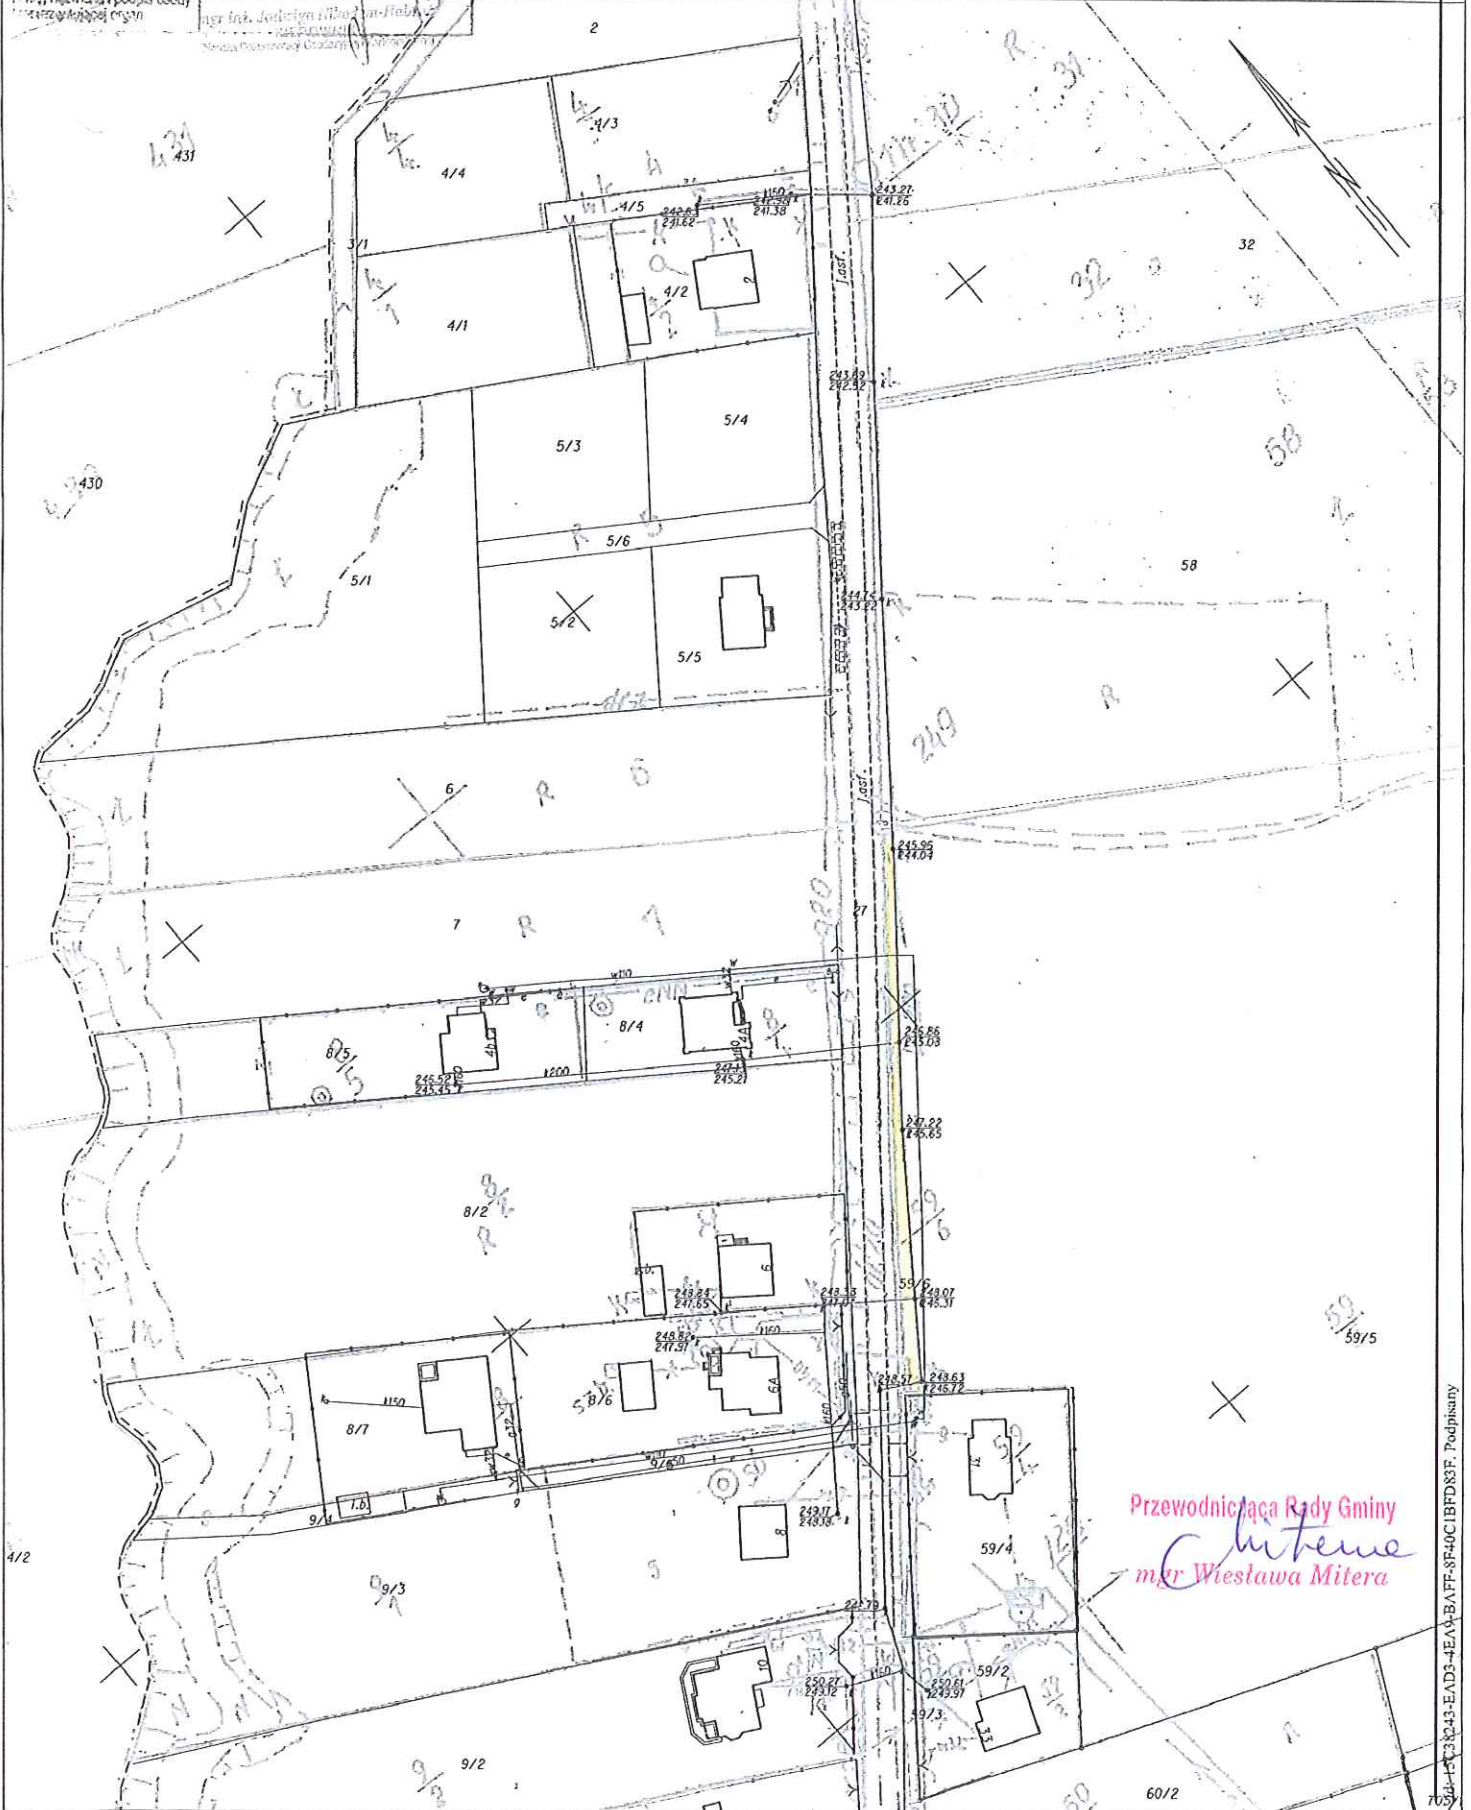

Przewodnicząca Rady Gminy
Wierne
mgr Wiesława Mitera