

**UCHWAŁA NR XXIV/277/2017
RADY GMINY TARNÓW**

z dnia 2 lutego 2017 r.

w sprawie zaliczenia drogi do kategorii dróg gminnych.

Na podstawie art. 18, ust. 2 pkt 15 ustawy z dnia 8 marca 1990 r. o samorządzie gminnym (Dz. U. z 2016 r. poz. 446 ze zm.) oraz art. 7 ust. 2 ustawy z dnia 21 marca 1985 r. o drogach publicznych (Dz. U. z 2016 r. poz. 1440 ze zm.), po zasięgnięciu opinii Zarządu Powiatu Tarnowskiego, Rada Gminy Tarnów uchwala, co następuje:


§ 1. Zalicza się drogę położoną na działkach nr 302/1, 303/3, 304/1, 305/3, 306/19 tj. ul. Promienna w Koszycach Małych do kategorii dróg gminnych w przebiegu jak na załączniku graficznym.

§ 2. Wykonanie uchwały powierza się Wójtowi Gminy Tarnów.

§ 3. 1. Uchwała podlega ogłoszeniu w Dzienniku Urzędowym Województwa Małopolskiego.

2. Uchwała wchodzi w życie po upływie czternastu dni od dnia ogłoszenia.


Przewodnicząca Rady Gminy
Tarnów

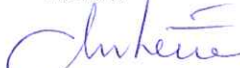

Wiesława Mitera

**RADA GMINY
TARNÓW**

Załącznik do uchwały Nr XXIV/277/2017
Rady Gminy Tarnów z dnia 2 lutego 2017 r.

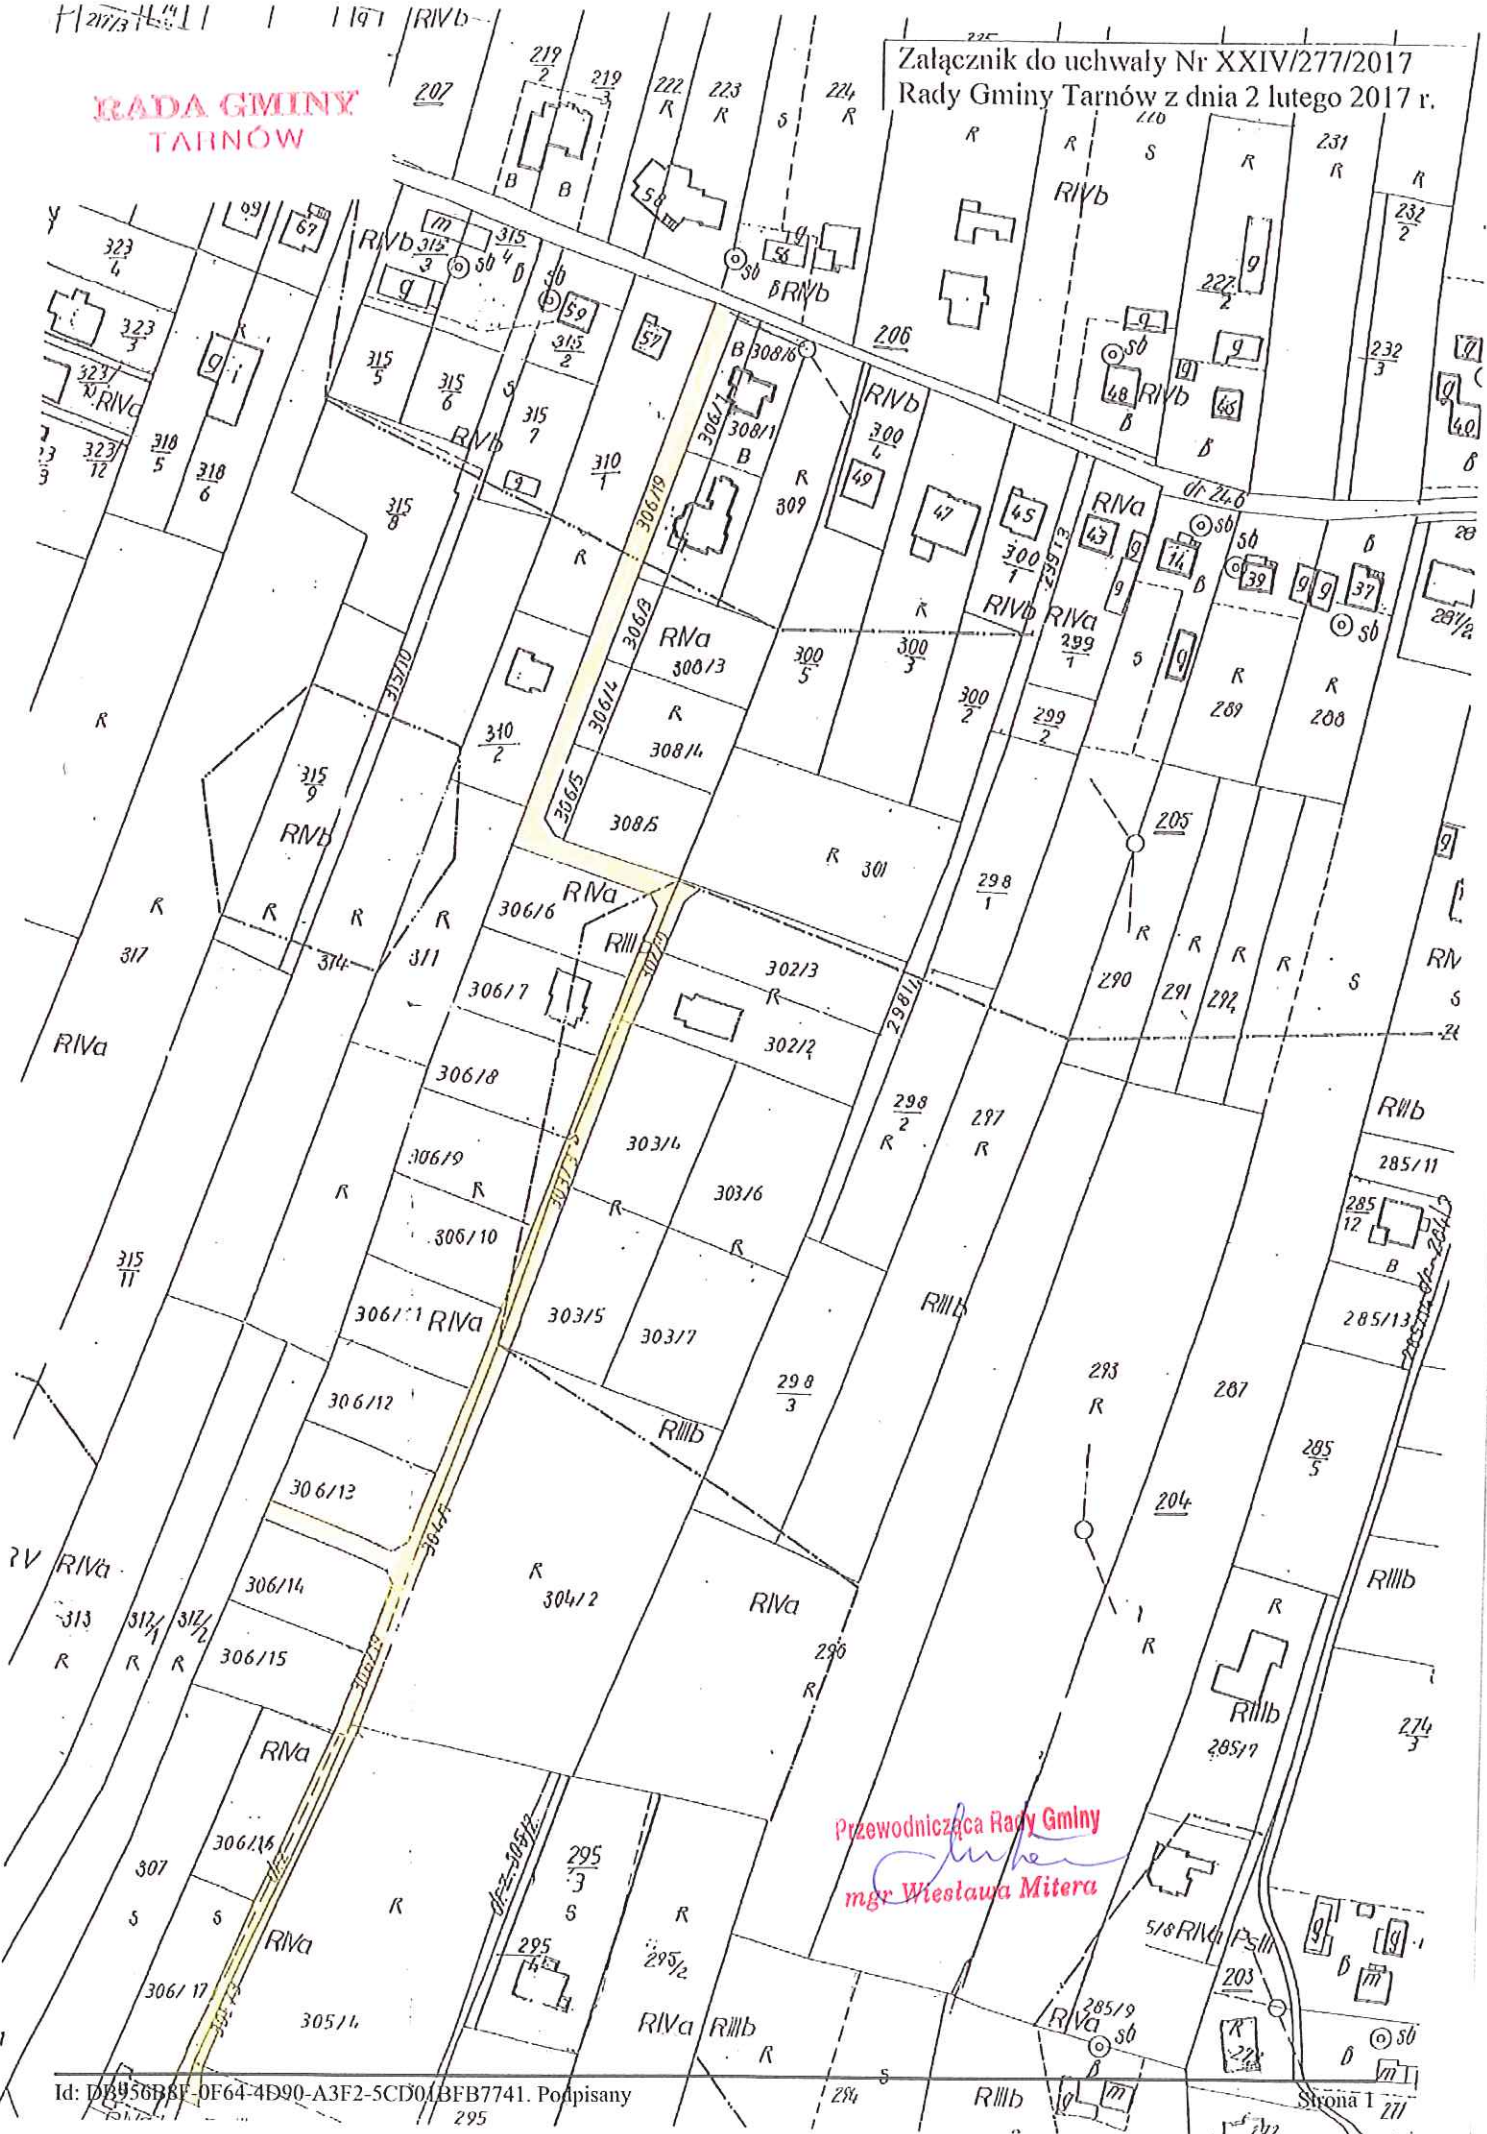

Przewodnicząca Rady Gminy
Wiesława Mitera
mgr Wiesława Mitera