

**UCHWAŁA NR V/52/2019  
RADY GMINY TARNÓW**

z dnia 21 lutego 2019 r.

**w sprawie ustalenia przebiegu drogi gminnej w miejscowości Tarnowiec**

Na podstawie art. 18, ust. 2 pkt 15 ustawy z dnia 8 marca 1990 r. o samorządzie gminnym ( Dz. U. z 2018 r. poz. 994 ze zm.) oraz art. 7 ust. 3 ustawy z dnia 21 marca 1985 r. o drogach publicznych ( Dz. U. z 2018 r. poz. 2068 ze zm. ), po zasięgnięciu opinii Zarządu Powiatu Tarnowskiego, Rada Gminy Tarnów uchwała, co następuje:

§ 1. 1. Ustala się przebieg drogi gminnej stanowiącej drogę gminną nr 201611K – ul. Księżycowa w miejscowości Tarnowiec, która obejmuje działki o numerach ewidencyjnych wskazanych w załączniku nr 1 do niniejszej uchwały.

2. Przebieg drogi gminnej, o której mowa w ust. 1, został przedstawiony w sposób graficzny w załączniku nr 2 do niniejszej uchwały.

§ 2. Wykonanie uchwały powierza się Wójtowi Gminy Tarnów.

§ 3. 1. Uchwała podlega ogłoszeniu w Dzienniku Urzędowym Województwa Małopolskiego.

2. Uchwała wchodzi w życie po upływie czternastu dni od dnia ogłoszenia.

Przewodnicząca Rady Gminy  
Tarnów



**Wiesława Mitera**

Załącznik Nr 1 do uchwały Nr V/52/2019

Rady Gminy Tarnów


z dnia 21 lutego 2019 r.

<b>Lp.</b>	<b>Miejscowość</b>	<b>Nr działki</b>	<b>Powierzchnia w ha</b>
1	Tarnowiec	792	0,09
2	Tarnowiec	787/18	0,1275
3	Tarnowiec	787/14	0,0251
4	Tarnowiec	787/10	0,0274

Przewodnicząca Rady Gminy  
Tarnów



**Wiesława Mitera**

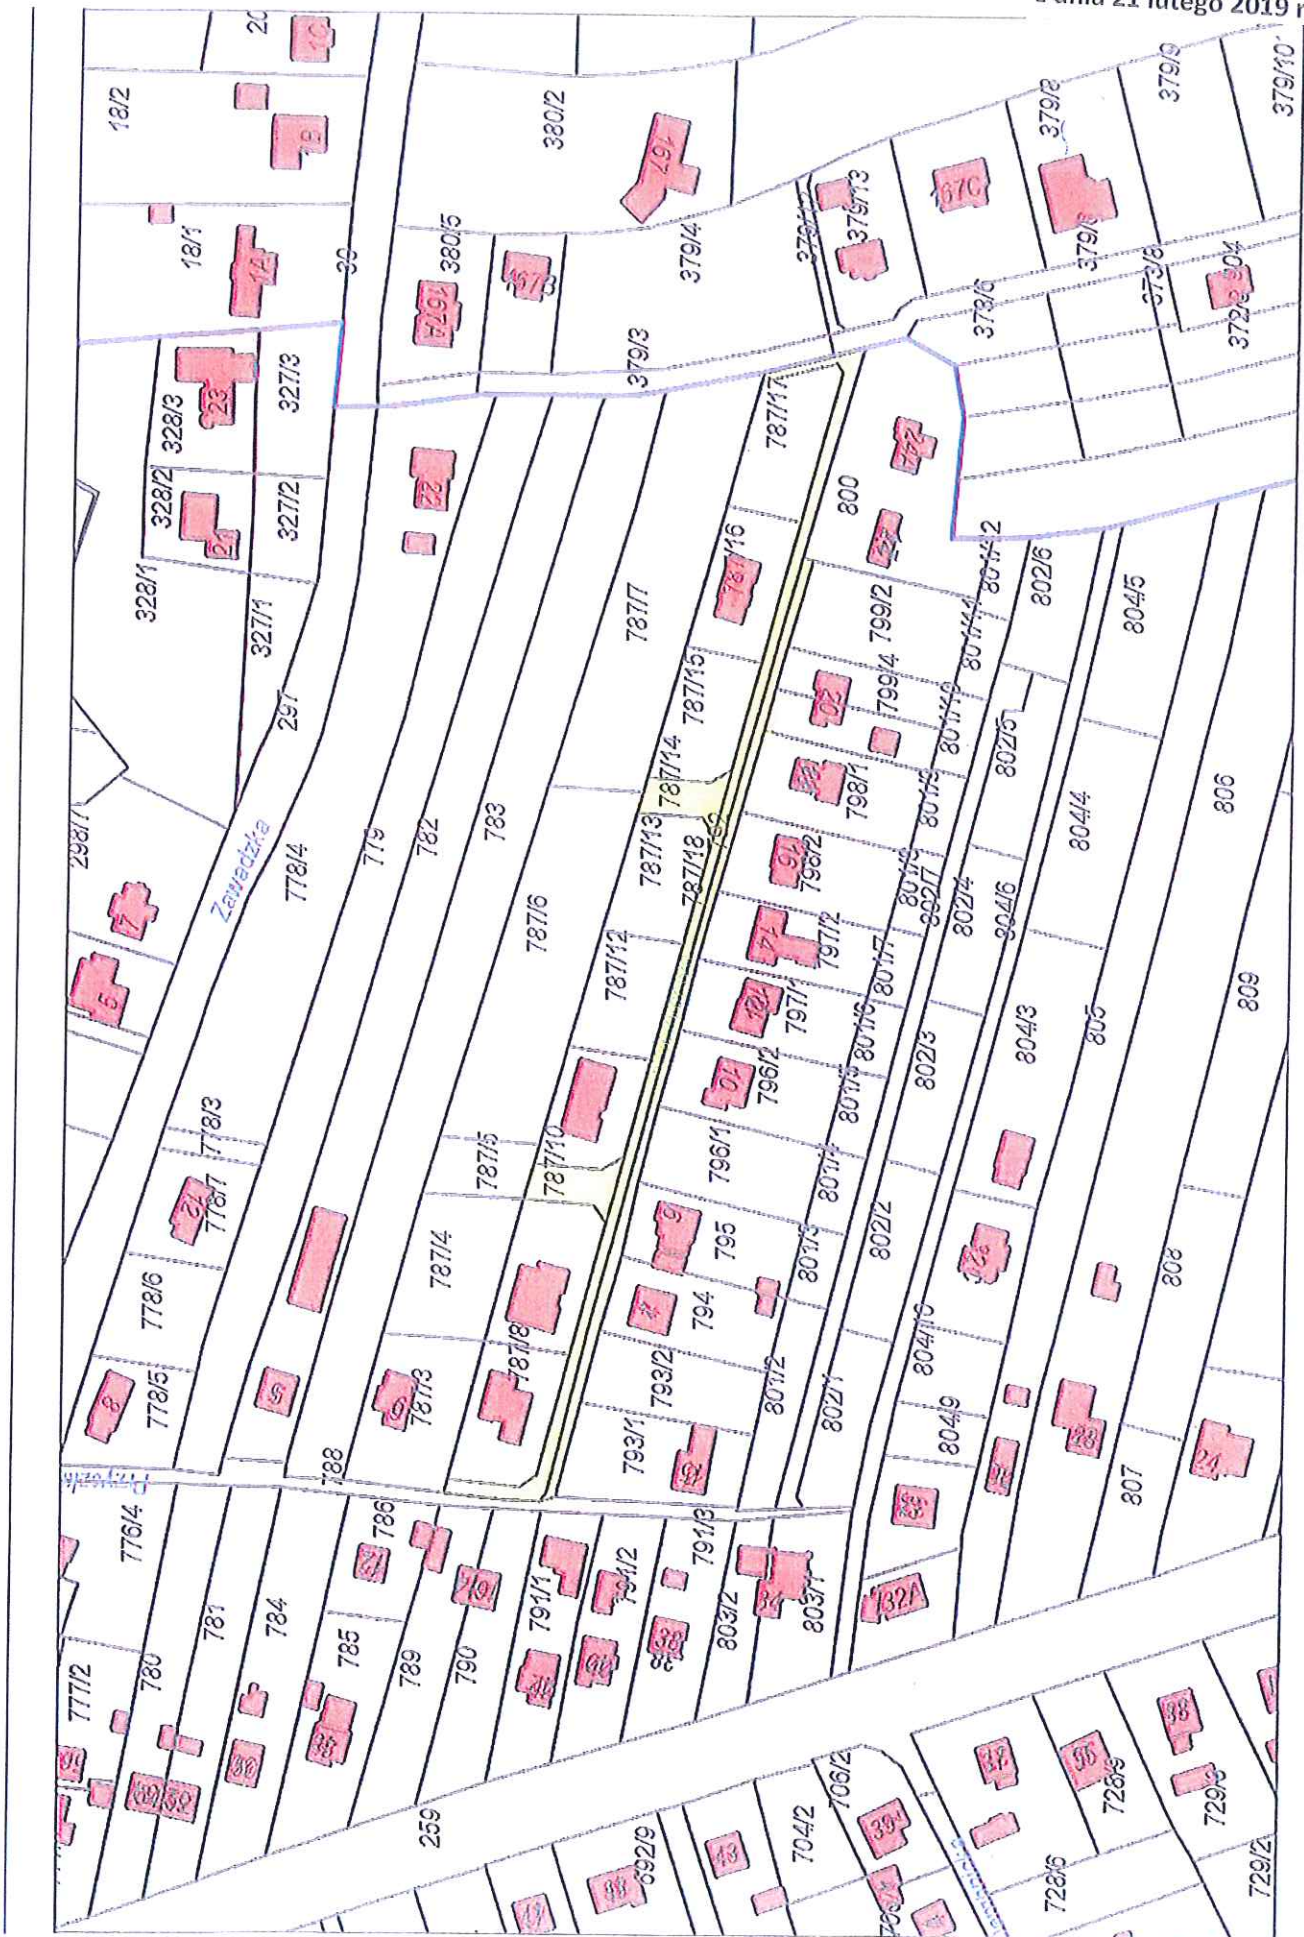

strona 1/1

WesEVIID

Wzrostnik w skali 1:2000