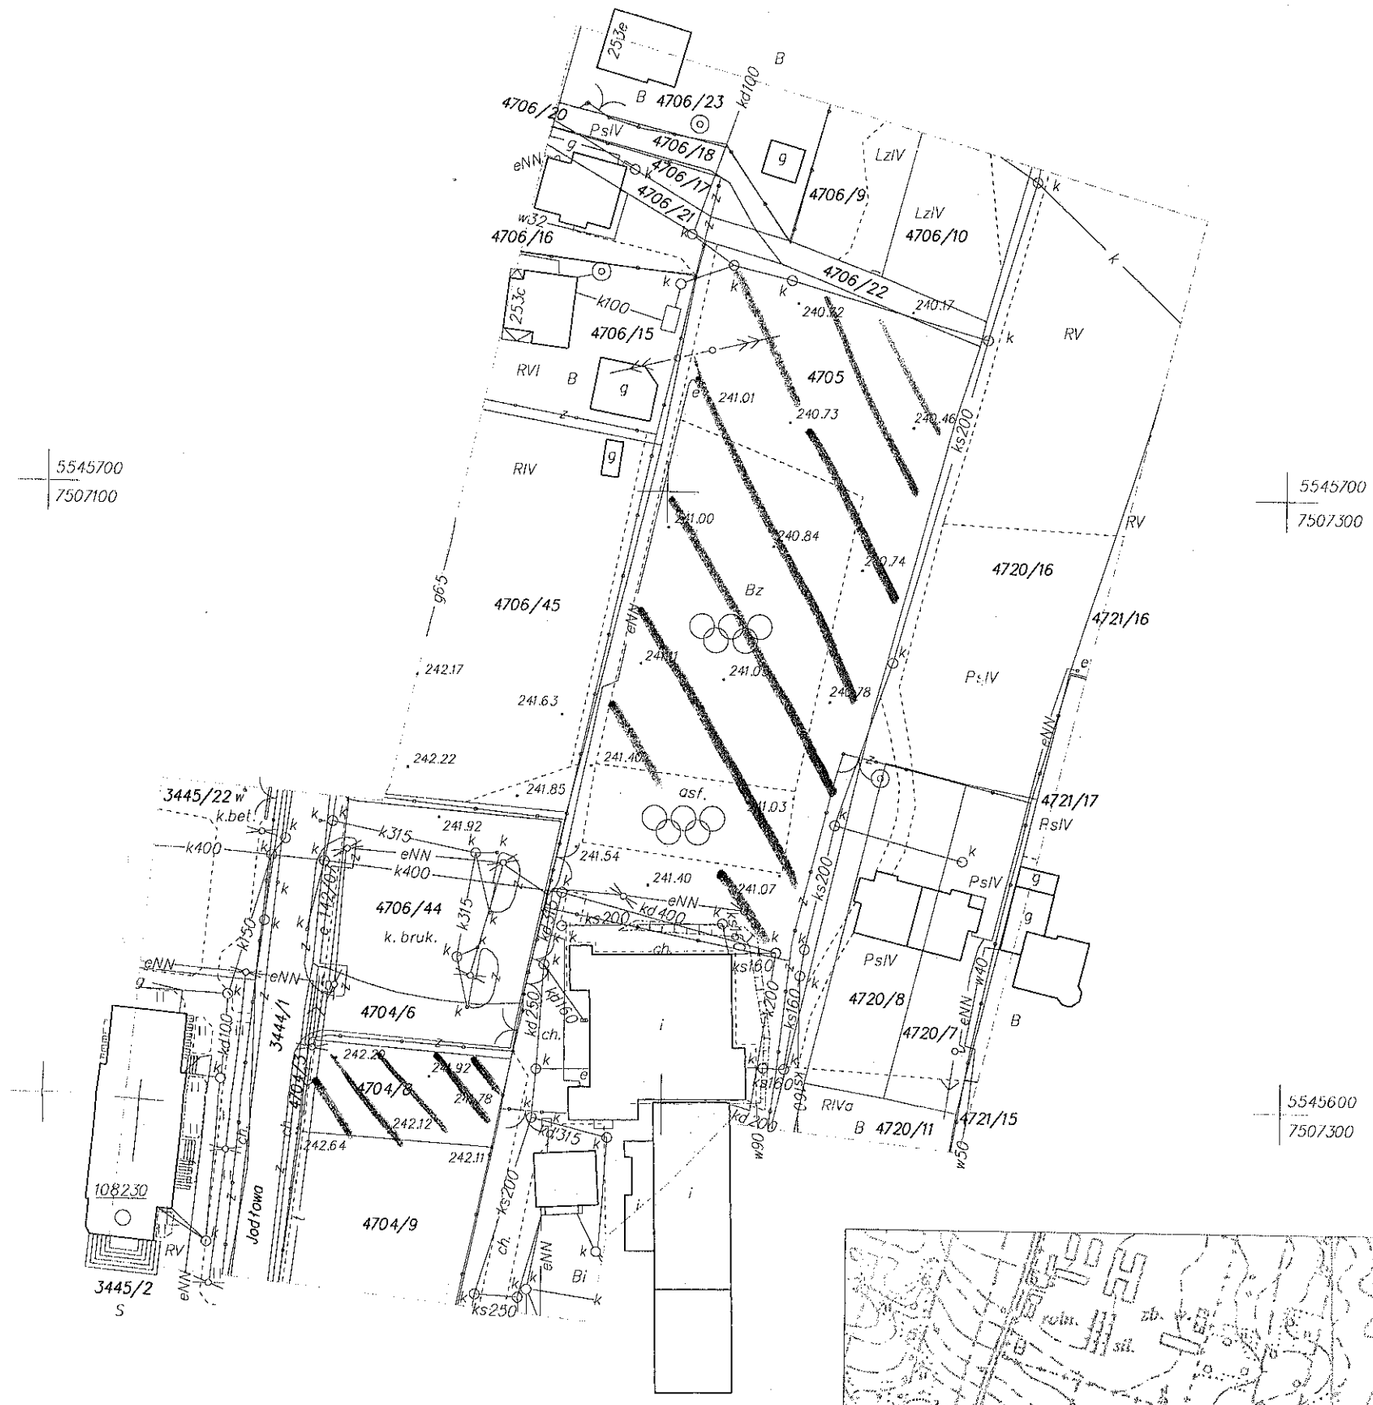

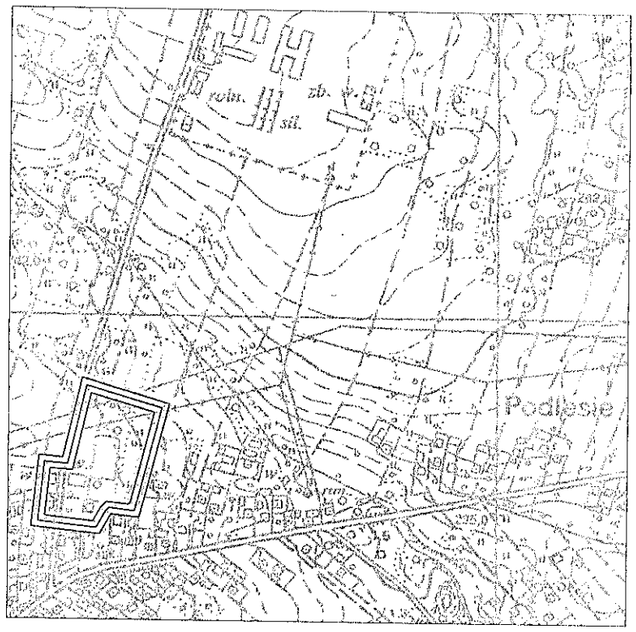

ORIENTACJA Skala 1 :10000

STAROSTWO POWIATOWE w TARNOWIE
WYDZIAŁ GEODEZJI,
Ośrodek Dokumentacji Geodezyjnej i Kartograficznej
W obszarze oznaczonym linią ..... dokonano aktualizacji treści mapy zasadniczej. Dokumenty z pomiaru uzupełniającego przyjęto ... powiatowego w dn. 2012-04-11 i zaewidencjonowano pod nr 3556.14-344/12
Niniejsza mapa ma ... dokładnie ... Przekazywanie ... przez jednostkę uprawnioną do wykonywania prac geodezyjnych.
Tarnów, dnia 2012-04-11

Z up. STAROSTY
mgr inż. Jadwiga Nikodem-Habrat
KIEROWNIK
Ośrodka Dokumentacji Geodezyjnej i Kartograficznej

Godło mapy w układzie 2000: 7.125.21.25 Godło mapy w układzie 65: 164.344.14 (158), 164.344.15 (159) województwo: małopolskie powiat: tarnowski jednostka ewidencyjna: 121609 2 Tarnów Gmina obręb: 0011 Wola Rzędzińska nr działki: 4705 DZ: 6215/12	MAPA DO CELÓW PROJEKTOWYCH powstała na podstawie przeskalowania mapy zasadniczej w skali 1:2000 i pomiaru bezpośredniego w terenie Układ 2000, układ lokalny SKALA: 1:1000 Zaktualizowano w terenie wg stanu z dnia 22.03.2012r.	Wykonawca: USŁUGI GEODEZYJNE mgr inż. ROMAN STANUSZEK GEODETA UPRAWNIONY Nr 9165 33-100 Tarnów, ul. Główna 26 TEL: (014) 656-36-08 605352680 e-mail: geodezjastanuszek@interia.pl GEODETA UPRAWNIONY mgr inż. Roman Stanuszek

Charakter planowanej inwestycji nie wpłynie na sposób zagospodarowania gruntów objętych mapą do celów projektowych.
Mapę sporządzono bez ustalenia służebności gruntowych.