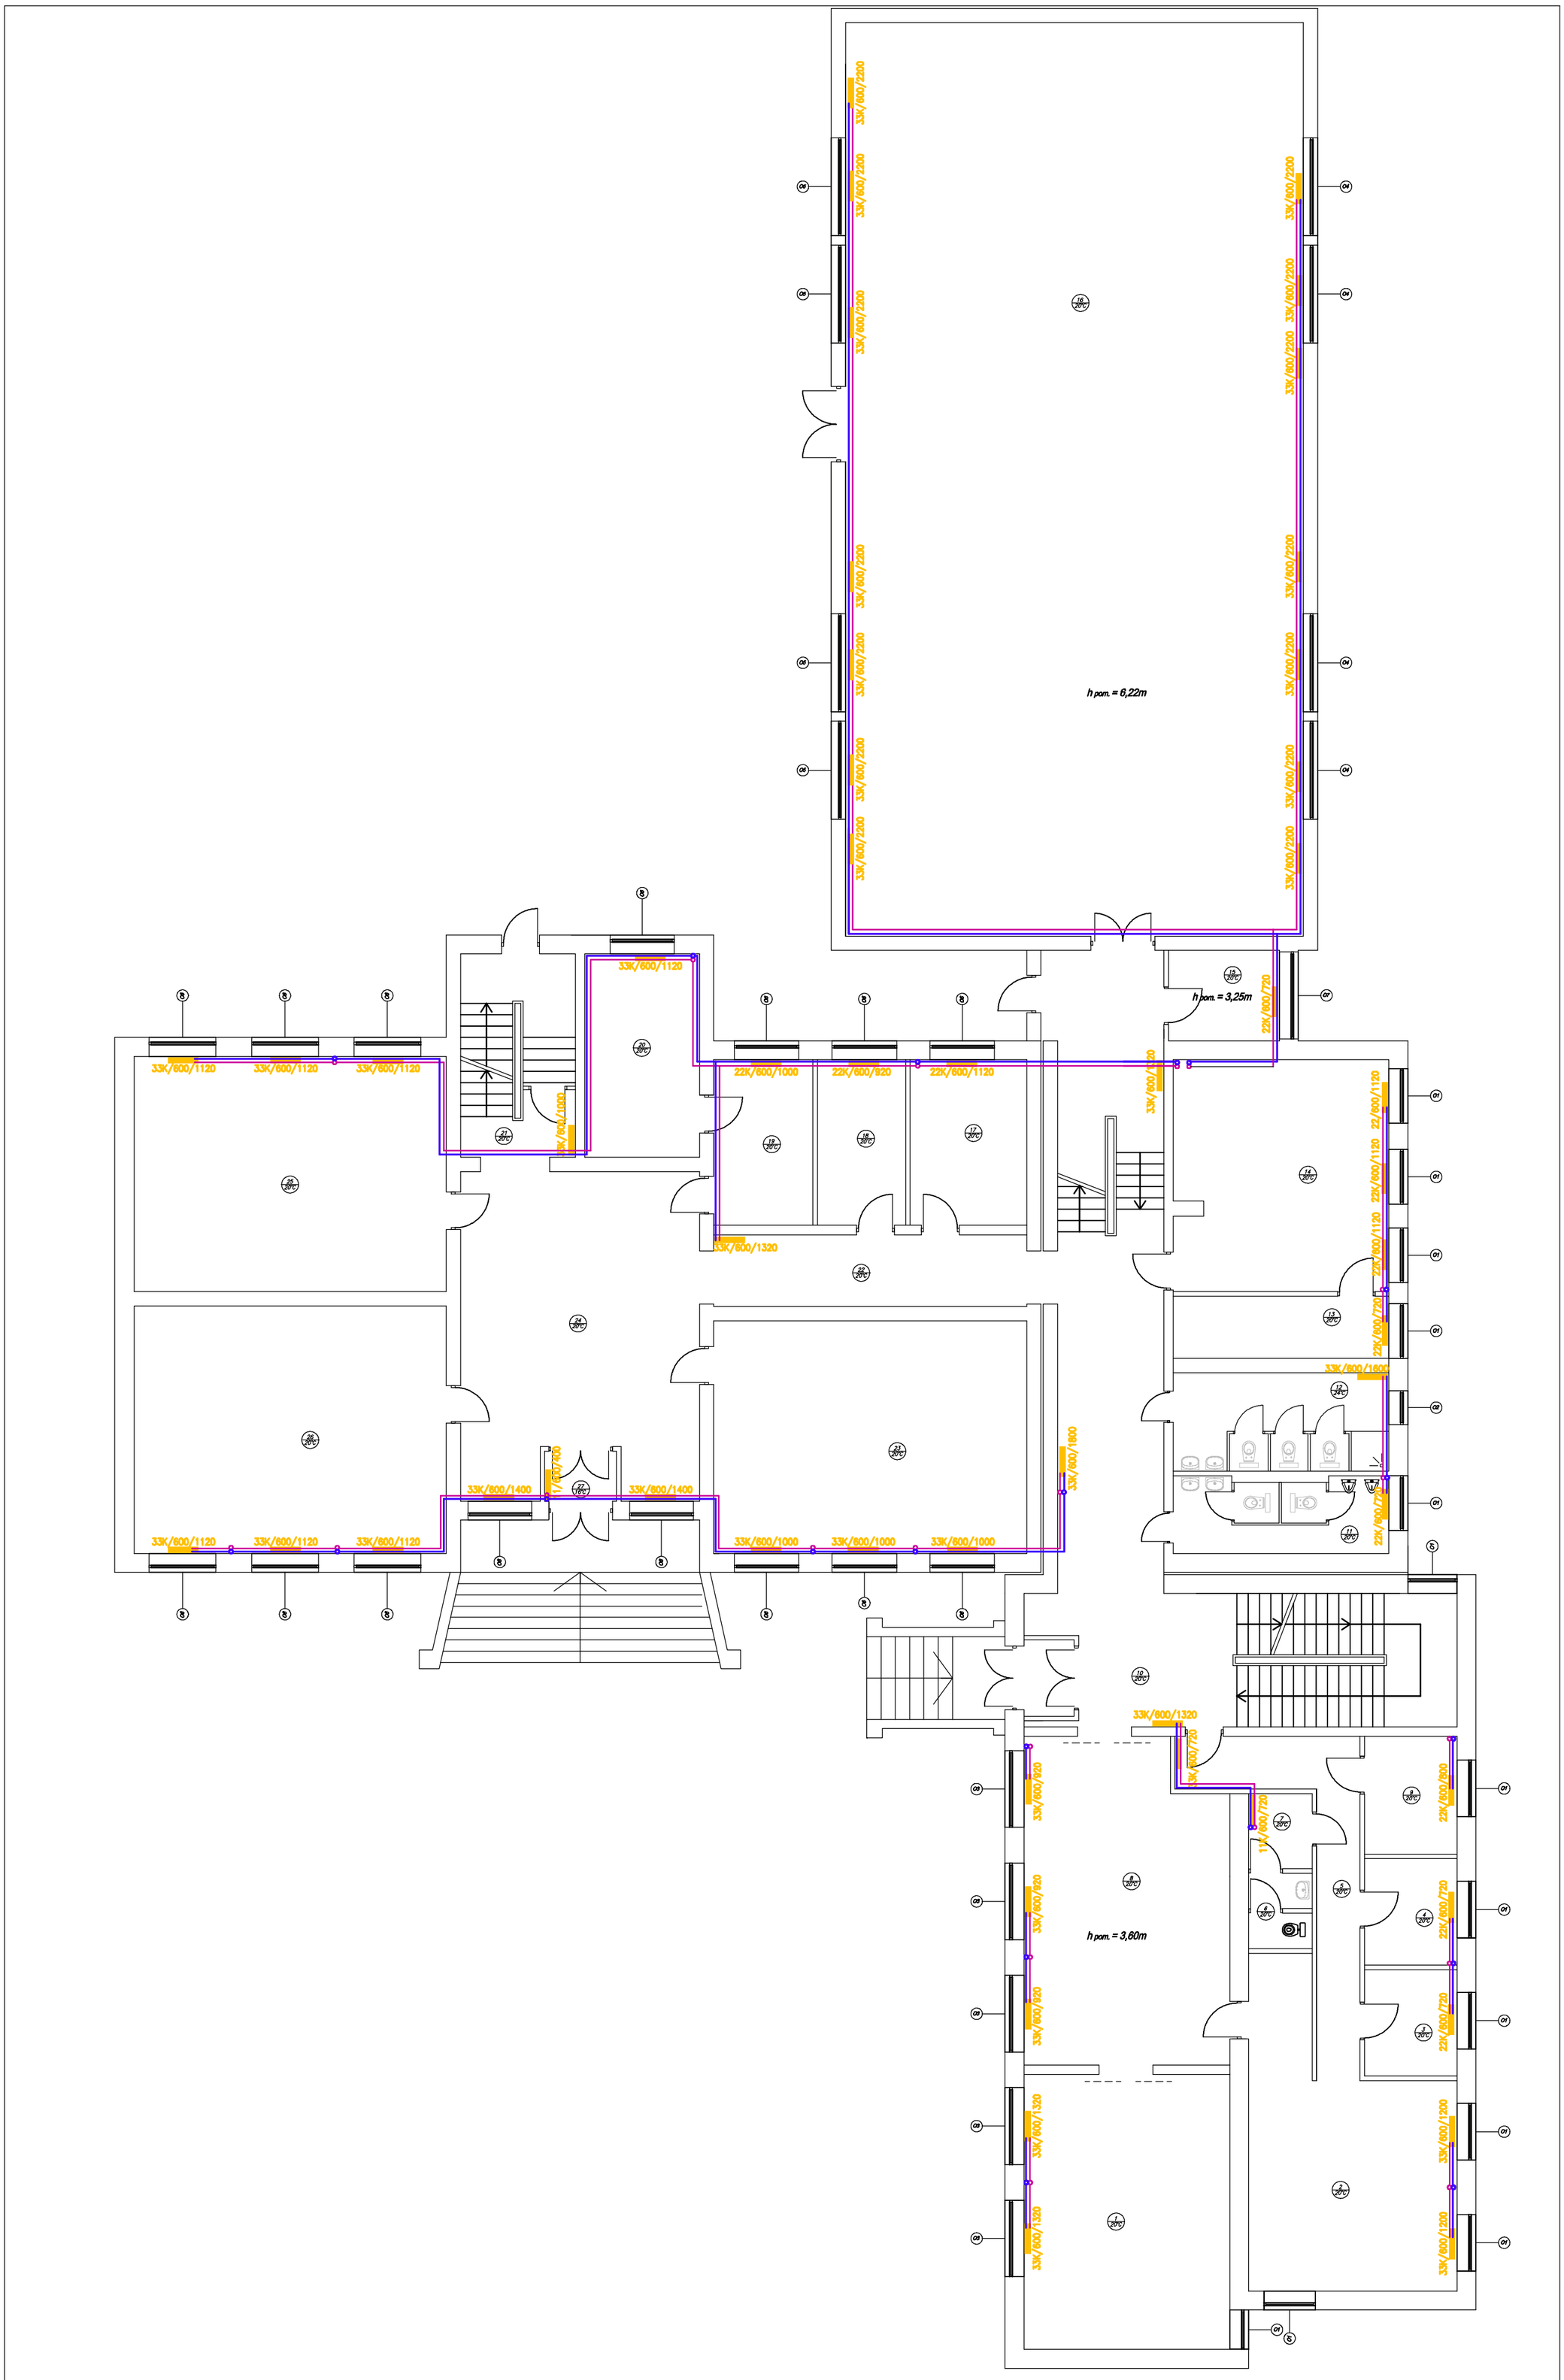

Legenda:

- Projektowana instalacja c.o.
- 22/600/900 - Projektowane grzejniki

Obiekt: **Projekt budowlany przebudowy instalacji c.o. w budynku Szkoły Podstawowej w Woli Rzędzińskiej i gm. Tarnów zlokalizowanej na dz. nr 1557/1, 1557/2**					
Inwestor: **Gmina Tarnów, ul. Krakowska 19, 33-100 Tarnów**					
Rysunek: **Rzut parteru**					
Projektował: mgr inż. M. Kwapniewski	Nr uprawnień: S-102/01	Specjalność: instalacyjna	Podpis:	Data: 04.2016r.	Skala: 1:100
Sprawdził:	Nr uprawnień:	Specjalność:	Podpis:	Branża: SANITARNA	Nr rys: 3