Numer działki	
259	TF

Wykaz
Podzia
Działk

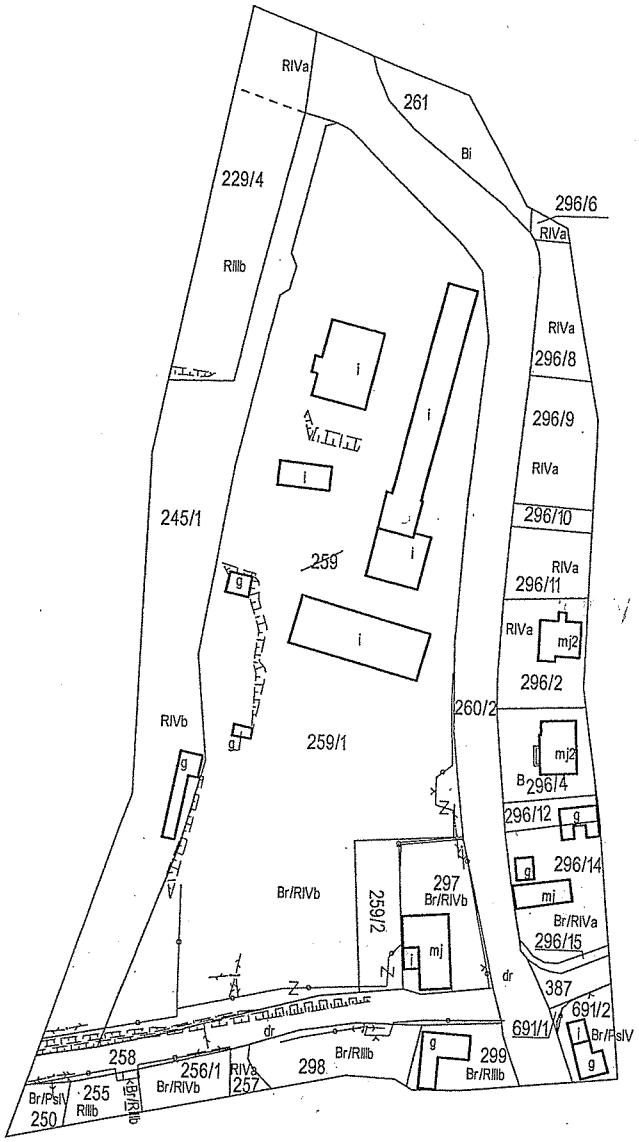

Nr ark. mapy 2000: 7.123.20.11 Nr ark. mapy 65: 174-123-01 (257)	Mapa z projektem podziału	PRO-GEO Wykonawca: Sylwester Gajda Wesołów 95 32-840 Zakliczyn tel. 886 368 062 e-mail pro_geo@op.pl NIP 873-290-70-28 REGON 121412708
Gmina : Tarnów (121609_2) Obręb: Zgłobice (0014) Miejscowość: Zgłobice Numer działki: 259 ID 6640.2747.2015	SKALA: 1:2000 wykonał w dniu: 04-06-2015	GEODETA inż. Sylwester Gajda Wesołów 95 32-840 Zakliczyn tel. 886 368 062

FRANCISZEK
Wesołów 95, 32-840 Z
tel. 014-66-53-334; tel. 6
GEODETA UPRAW
na podstawie zaśw. z dnia 21.10.
wydanego przez Ministerstwo
Przestrzennej i Budow