ODCINEK NR. 1

UKŁAD ODCINKÓW

1

2

Długość proj. sieci oświetlenia drogowego w granicy pasa drogowego drogi nr 977 wynosi 1098 m

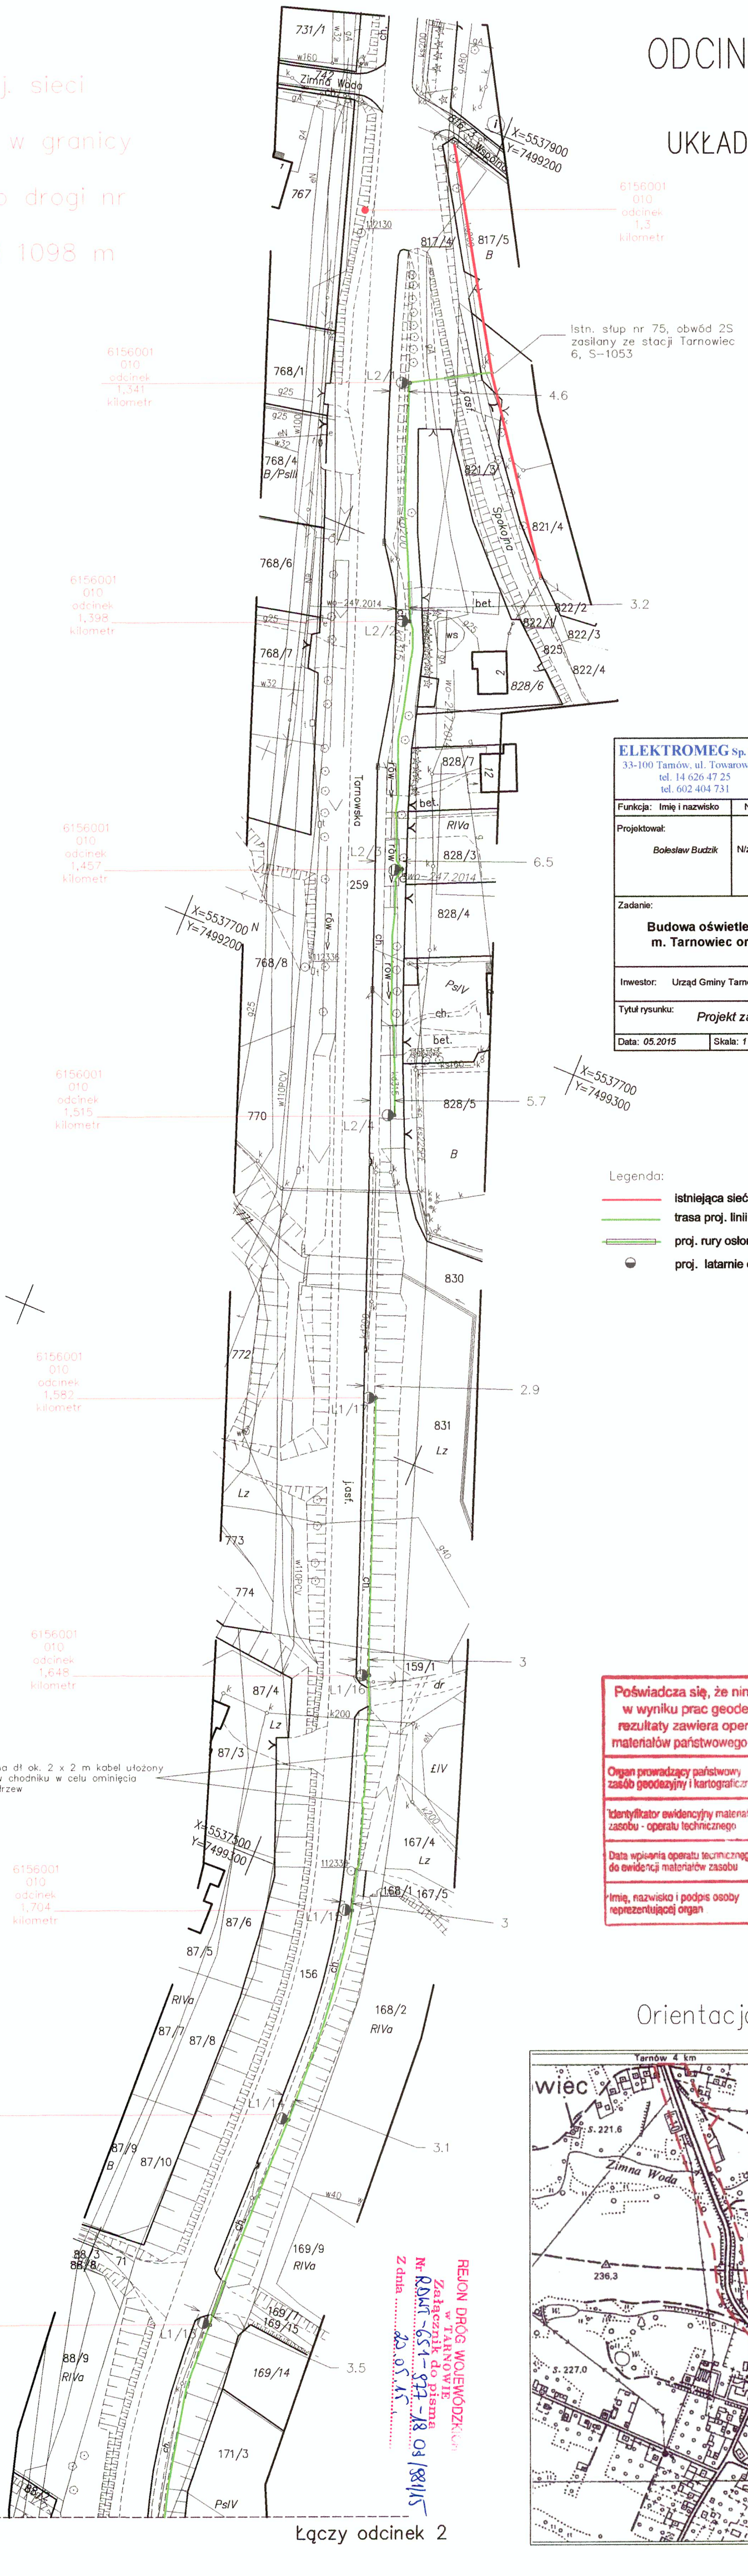

ELEKTROMEG Sp. z o.o.
33-100 Tarnów, ul. Towarowa 11
tel. 14 626 47 25
tel. 602 404 731

Funkcja: Imię i nazwisko	Nr uprawnień	Podpis
Projektował: *Bolesław Budzik*	N/z-UAN-8346/116/88	BOLESŁAW BUDZIK uprawniony do projektowania w zakresie sieci i instalacji elektrycznych Upr. Nr N/z-UAN-8346/116/88

Zadanie:
Budowa oświetlenia drogowego na dz. nr 259, 775 w m. Tarnowiec oraz na dz. nr 156 w m. Nowodworze

Inwestor: Urząd Gminy Tarnów, ul. Krakowska 19, 33-100 Tarnów

Tytuł rysunku: *Projekt zagospodarowania terenu*

Data: *05.2015*	Skala: *1 : 1000*	Rys. nr: 1

Legenda:
- istniejąca sieć energetyczna
- trasa proj. linii kablowej zasilającej latarnie oświetleniowe
- proj. rury osłonowe
- proj. latarnie oświetleniowe L1/1, L1/2. .....

Poświadcza się, że niniejszy dokument został opracowany w wyniku prac geodezyjnych i kartograficznych, których rezultaty zawiera operat techniczny wpisany do ewidencji materiałów państwowego zasobu geodezyjnego i kartograficznego

Organ prowadzący państwowy zasób geodezyjny i kartograficzny	STAROSTA TARNOWSKI
Identyfikator ewidencyjny materiał zasobu - operatu technicznego	8.1216.2015.2007
Data wpisania operatu technicznego do ewidencji materiałów zasobu	16 KWI. 2015
Imię, nazwisko i podpis osoby reprezentującej organ	Z up. STAROSTY mgr inż. Jadwiga Nikodem-Habrat KIEROWNIK

REJON DRÓG WOJEWÓDZKICH w TARNOWIE
Załącznik do pisma
Nr RDWT-651-977-18 09 /8814/15
Z dnia 22.05.15

Łączy odcinek 2
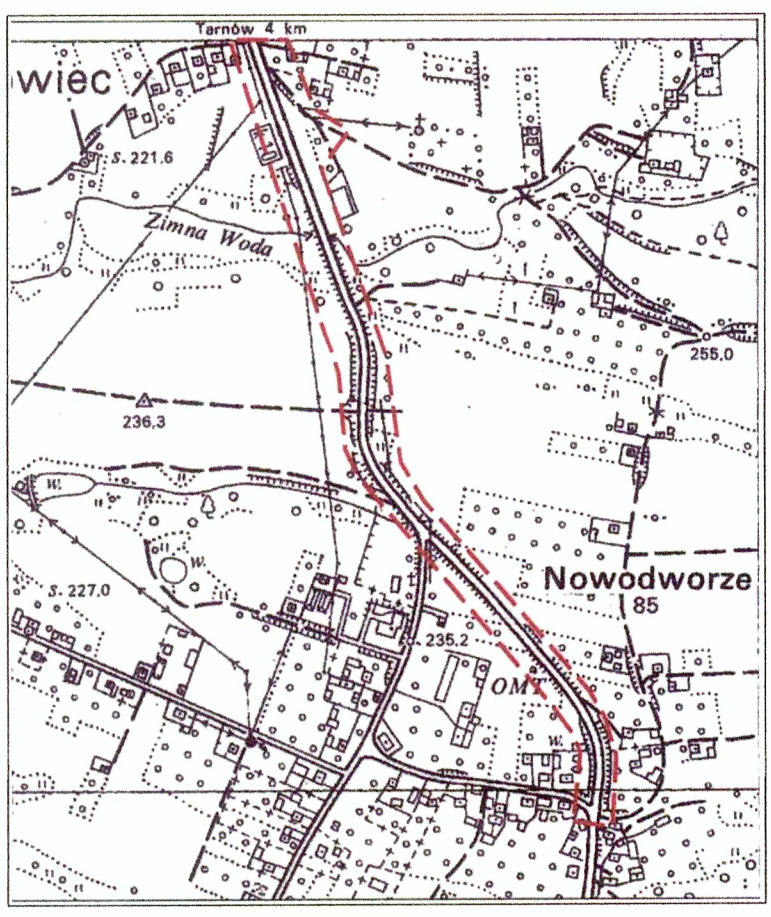
Orientacja 1:10000