ODCINEK NR. 2

UKŁAD ODCINKÓW

1

2

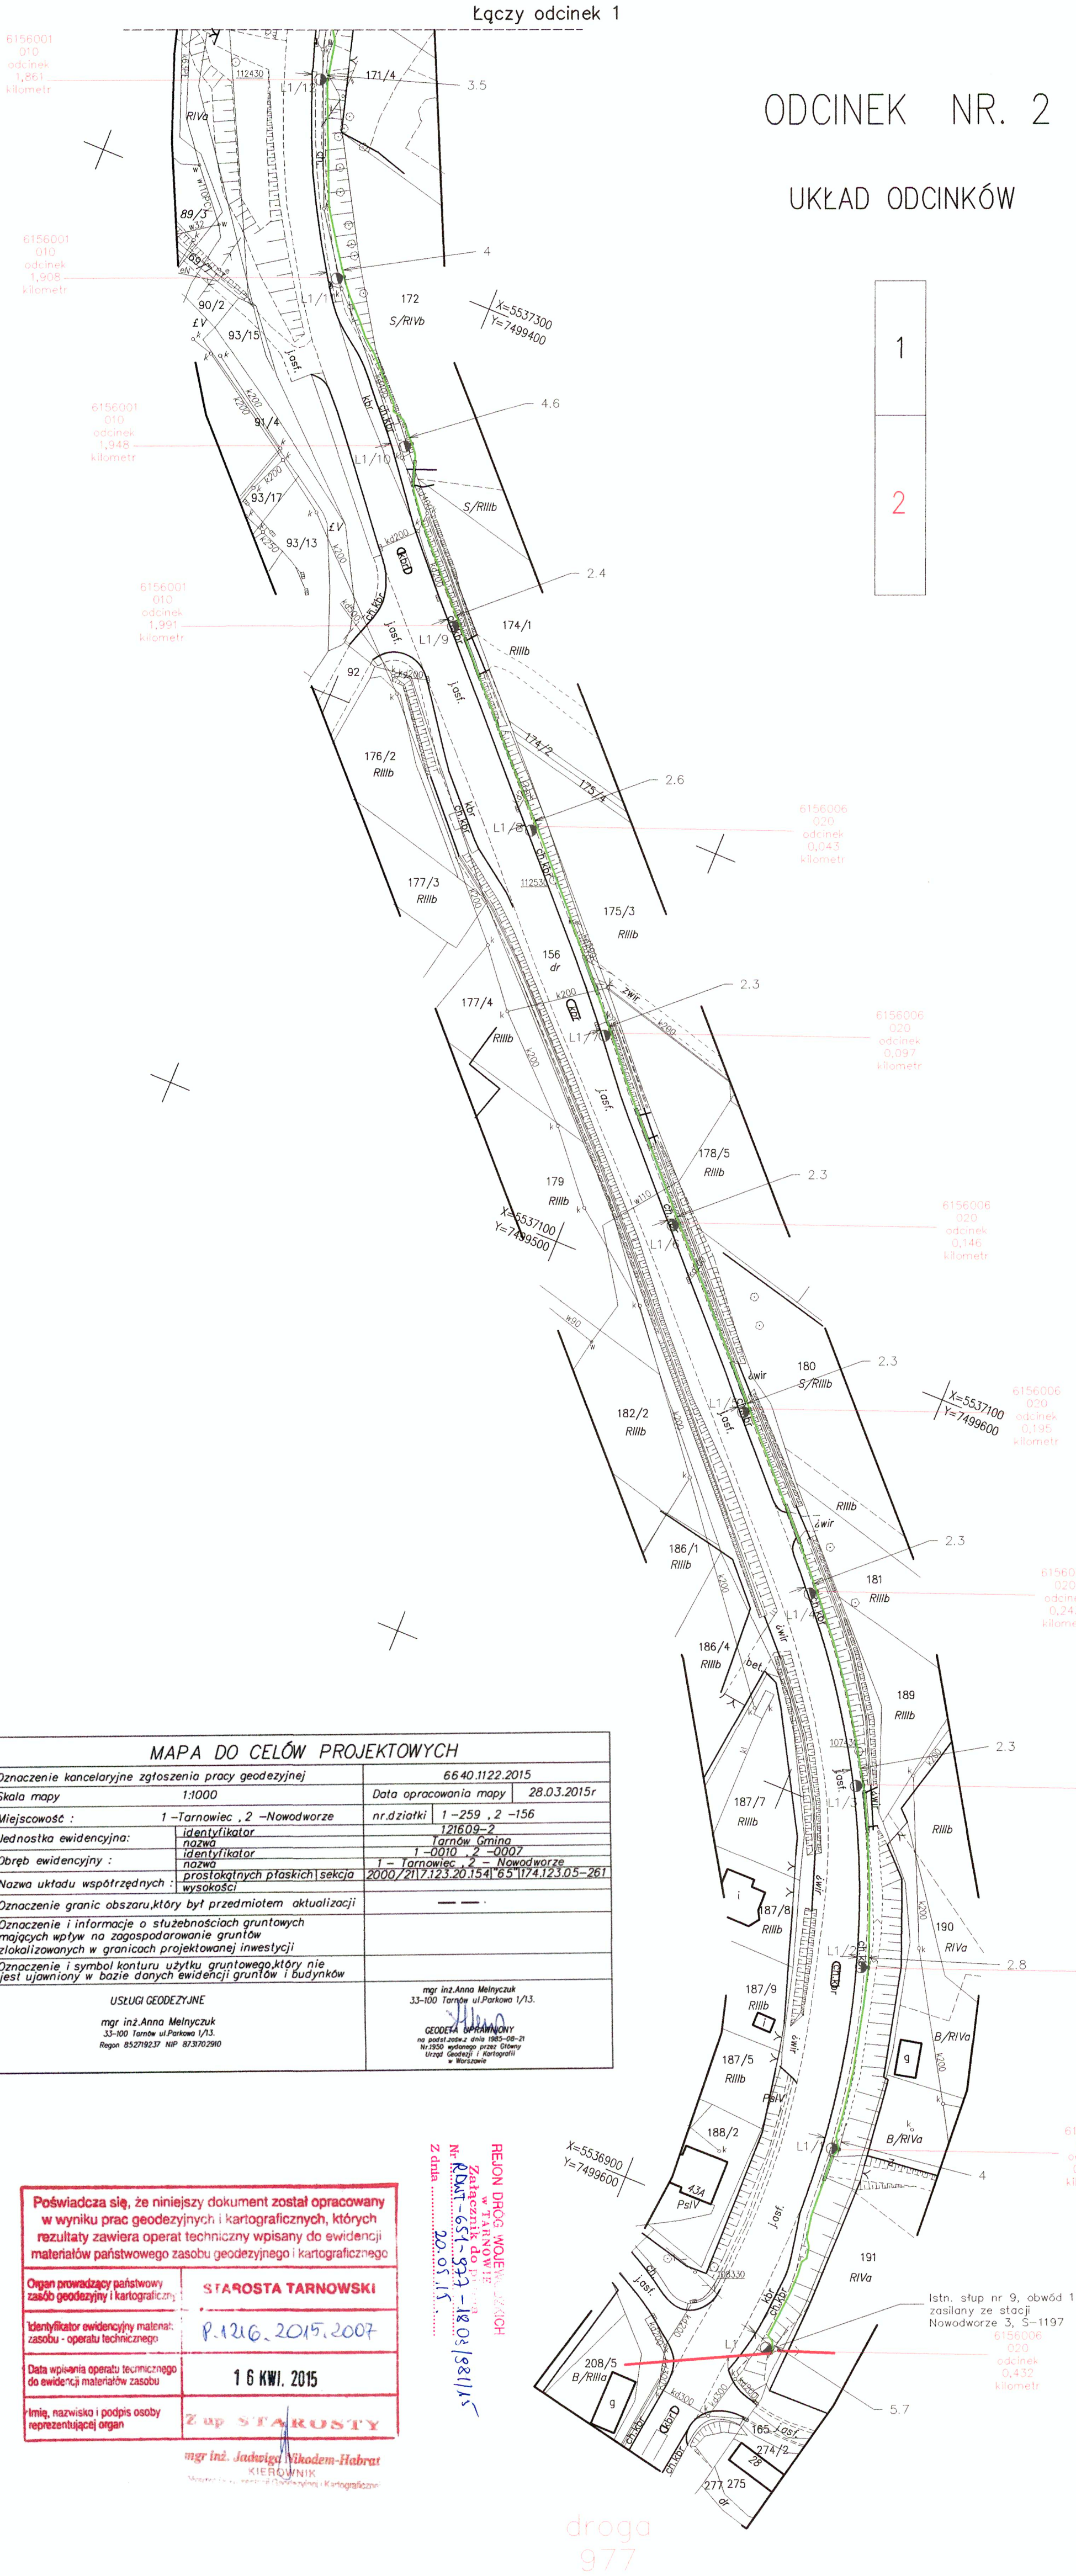

MAPA DO CELÓW PROJEKTOWYCH

Oznaczenie kancelaryjne zgłoszenia pracy geodezyjnej		6640.1122.2015
Skala mapy 1:1000		Data opracowania mapy 28.03.2015r
Miejscowość : 1 –Tarnowiec , 2 –Nowodworze		nr.działki 1 –259 , 2 –156
Jednostka ewidencyjna:	identyfikator	121609–2
	nazwa	Tarnów Gmina
Obręb ewidencyjny :	identyfikator	1 –0010 , 2 –0007
	nazwa	1 – Tarnowiec , 2 – Nowodworze
Nazwa układu współrzędnych :	prostokątnych płaskich|sekcja	2000/21|7.123.20.154|"65"|174.123.05–261
	wysokości	
Oznaczenie granic obszaru,który był przedmiotem aktualizacji		— — .
Oznaczenie i informacje o służebnościach gruntowych mających wpływ na zagospodarowanie gruntów zlokalizowanych w granicach projektowanej inwestycji		
Oznaczenie i symbol konturu użytku gruntowego,który nie jest ujawniony w bazie danych ewidencji gruntów i budynków		

USŁUGI GEODEZYJNE
mgr inż.Anna Melnyczuk
33-100 Tarnów ul.Parkowa 1/13.
Regon 852719237 NIP 8731702910

mgr inż.Anna Melnyczuk
33-100 Tarnów ul.Parkowa 1/13.
GEODETA UPRAWNIONY
na podst.zasw.z dnia 1985-08-21
Nr.1950 wydanego przez Główny Urząd Geodezji i Kartografii w Warszawie

Poświadcza się, że niniejszy dokument został opracowany w wyniku prac geodezyjnych i kartograficznych, których rezultaty zawiera operat techniczny wpisany do ewidencji materiałów państwowego zasobu geodezyjnego i kartograficznego

Organ prowadzący państwowy zasób geodezyjny i kartograficzny	STAROSTA TARNOWSKI
Identyfikator ewidencyjny materiał zasobu - operatu technicznego	P.1216.2015.2007
Data wpisania operatu technicznego do ewidencji materiałów zasobu	16 KWI. 2015
Imię, nazwisko i podpis osoby reprezentującej organ	Z up STAROSTY

mgr inż. Jadwiga Nikodem-Habrat
KIEROWNIK

REJON DRÓG WOJEWÓDZKICH w TARNOWIE
Załącznik do pisma
Nr RDWT-651-877-18 05/8211/15
Z dnia 20.05.15