ELEKTROMEG Sp. z o.o.
33-100 Tarnów, ul. Towarowa 11
tel. 14 626 47 25
tel. 602 404 731

Funkcja:	Imię i nazwisko	Nr uprawnień	Podpis
Projektował:	*Bolesław Budzik*	N/z-UAN-8346/116/88	BOLESŁAW BUDZIK Uprawniony do projektowania w zakresie sieci i instalacji elektrycznych Upr. Nr N/z-UAN-8346/116/88

Zadanie:

Budowa oświetlenia drogowego na dz. nr 451
w m. Poręba Radlna

Inwestor: Urząd Gminy Tarnów, ul. Krakowska 19, 33-100 Tarnów

Tytuł rysunku: *Projekt zagospodarowania terenu*

Data: *06.2015*	Skala: *1 : 1000*	Rys. nr: 1

Legenda:

🟥	istniejąca sieć energetyczna
🟩	trasa proj. napowietrznej sieci oświetlenia drogowego
‐ ‐ ‐	trasa proj. linii kablowej oświetlenia drogowego (skrzyżowanie z linią WN)
○	proj. stanowiska słupowe
◒	proj. lampy oświetleniowe L1, L2. .....

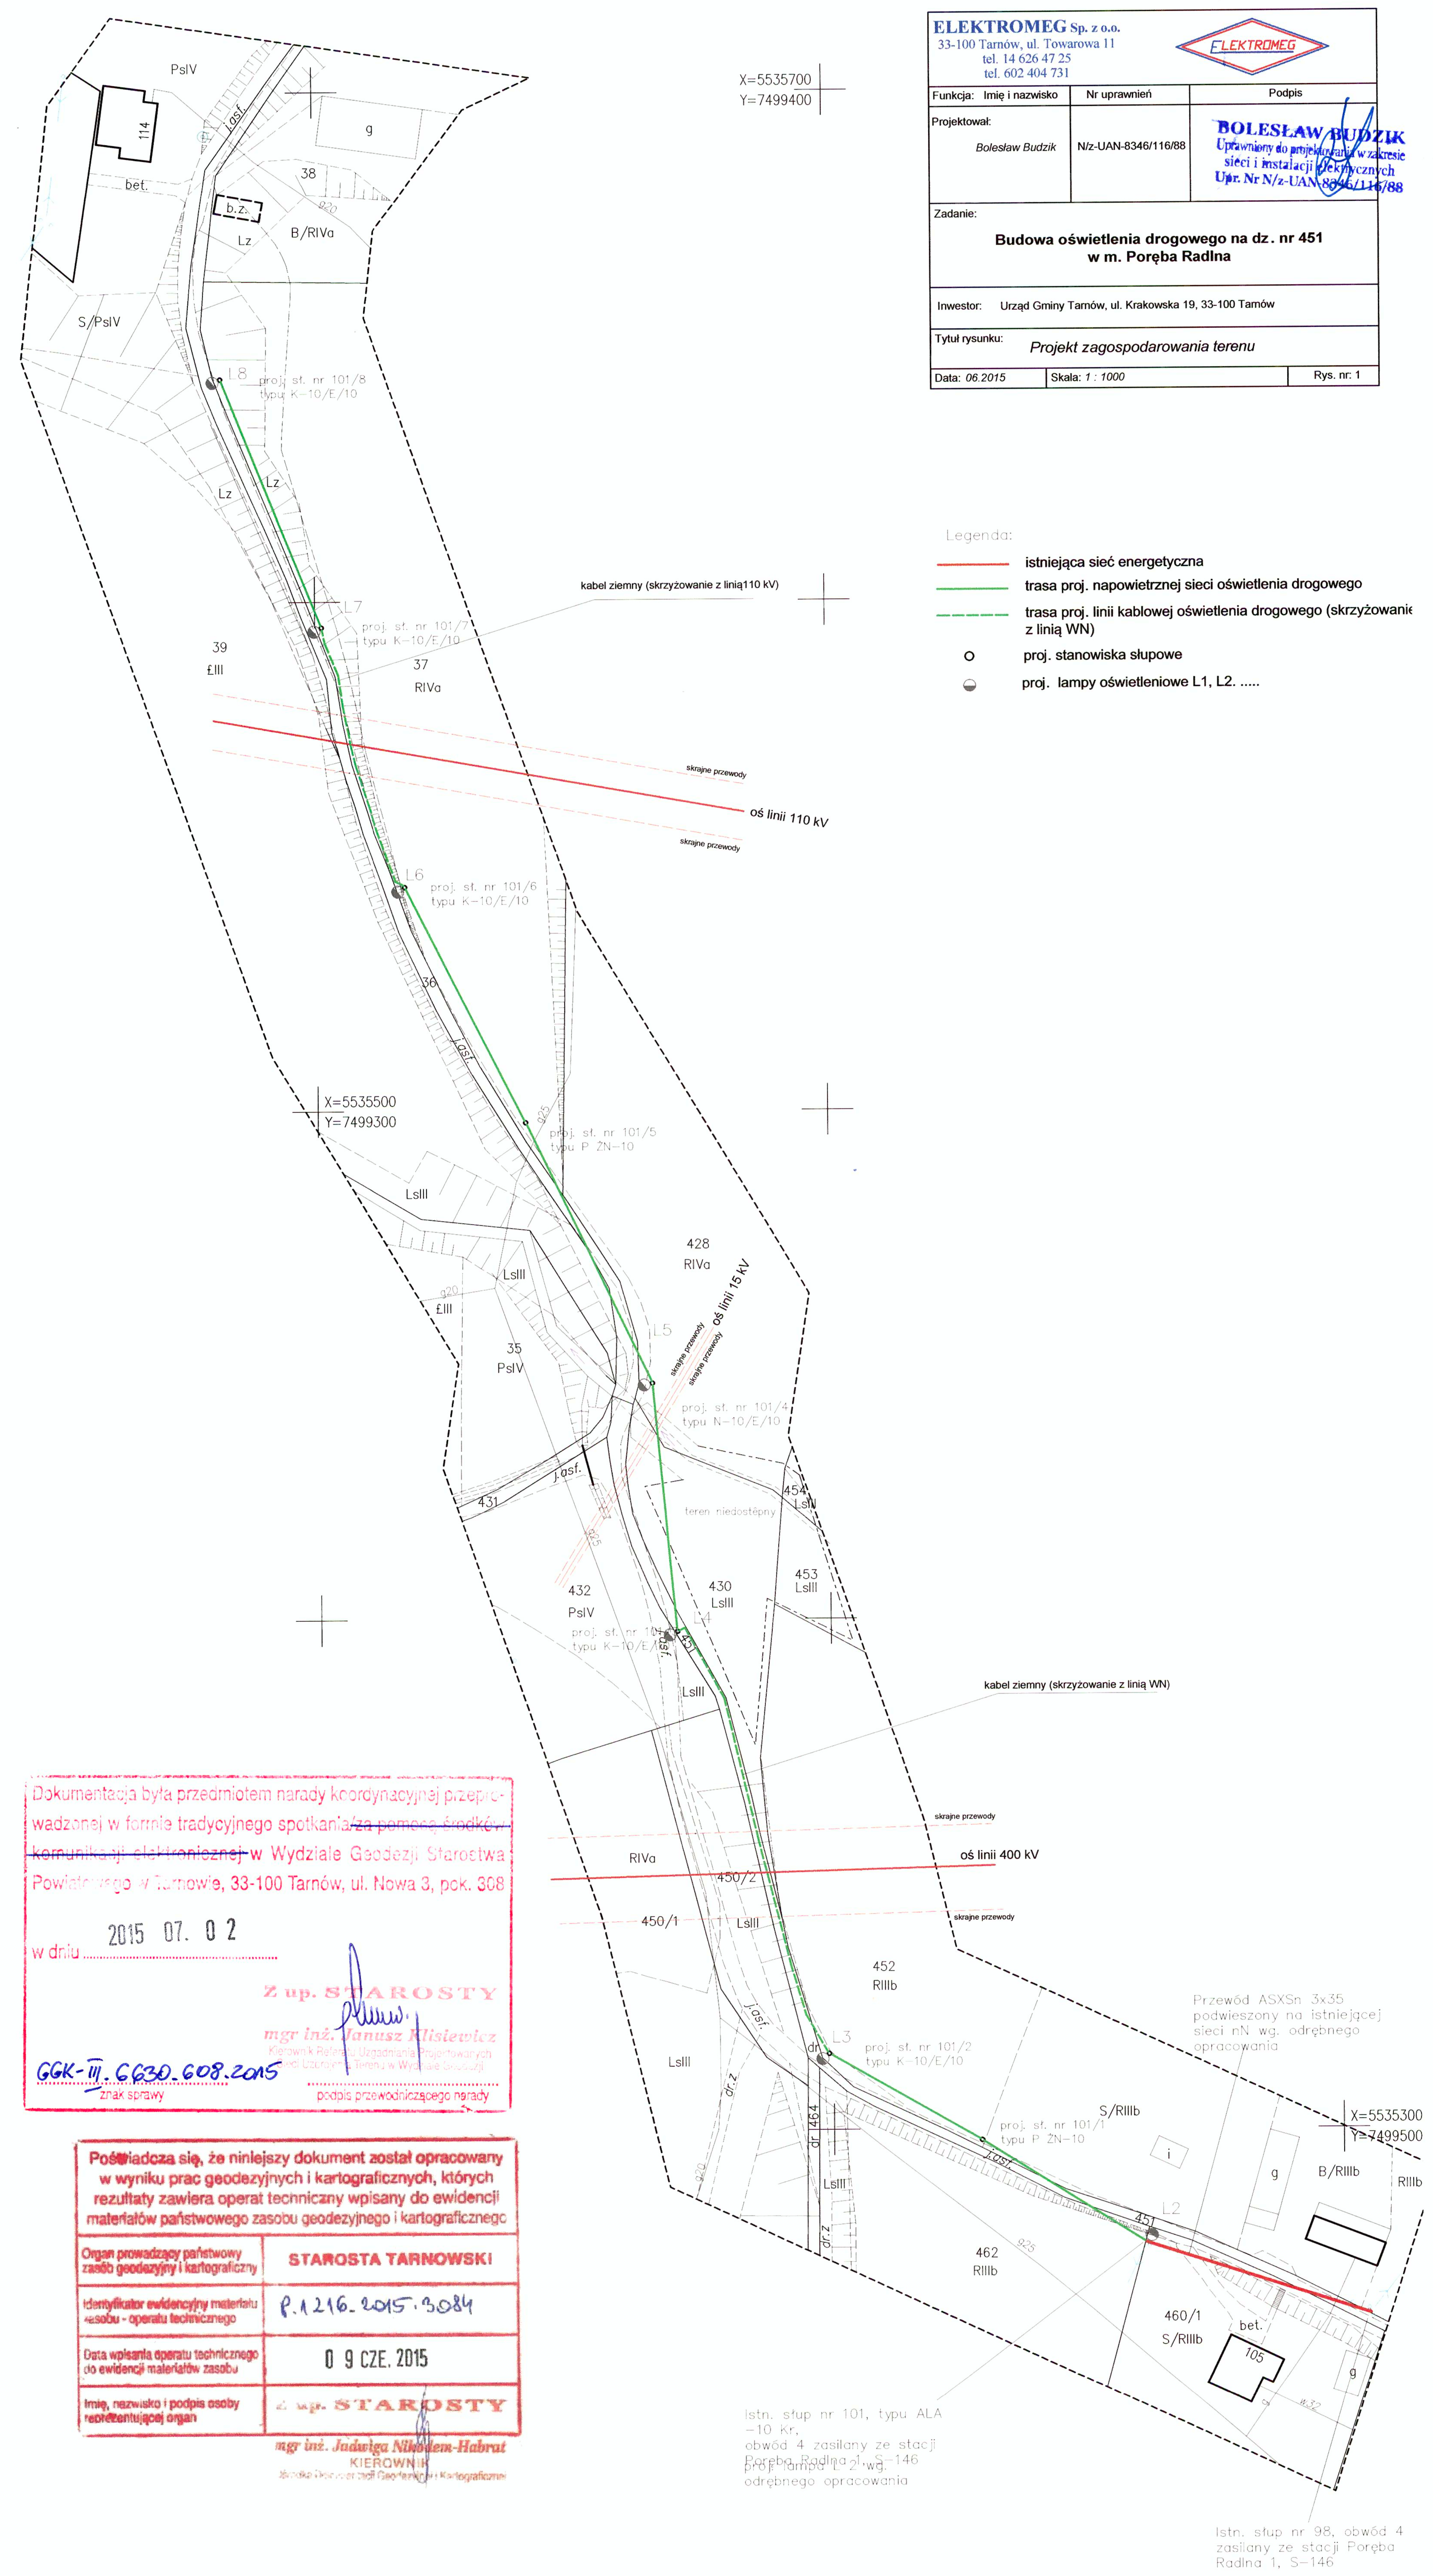
X=5535700
Y=7499400
PsIV
114
bet.
j.asf.
g
38
b.z.
Lz
B/RIVa
S/PsIV
L8
proj. sł. nr 101/8 typu K-10/E/10
Lz
kabel ziemny (skrzyżowanie z linią110 kV)
L7
proj. sł. nr 101/7 typu K-10/E/10
39
ŁIII
37
RIVa
skrajne przewody
oś linii 110 kV
L6
proj. sł. nr 101/6 typu K-10/E/10
36
X=5535500
Y=7499300
proj. sł. nr 101/5 typu P ŻN-10
LsIII
428
RIVa
oś linii 15 kV
L5
35
PsIV
proj. sł. nr 101/4 typu N-10/E/10
431
454
teren niedostępny
432
453
430
L4
proj. sł. nr 101/3 typu K-10/E/10
kabel ziemny (skrzyżowanie z linią WN)
oś linii 400 kV
450/2
450/1
452
RIIIb
L3
dr
proj. sł. nr 101/2 typu K-10/E/10
dr.z
dr 464
Przewód ASXSn 3x35 podwieszony na istniejącej sieci nN wg. odrębnego opracowania
S/RIIIb
proj. sł. nr 101/1 typu P ŻN-10
i
B/RIIIb
X=5535300
Y=7499500
L2
451
462
460/1
105
Istn. słup nr 101, typu ALA -10 Kr, obwód 4 zasilany ze stacji Poręba Radlna 1, S-146
proj. lampa L 2 wg. odrębnego opracowania
Istn. słup nr 98, obwód 4 zasilany ze stacji Poręba Radlna 1, S-146

Dokumentacja była przedmiotem narady koordynacyjnej przeprowadzonej w formie tradycyjnego spotkania/~~za pomocą środków komunikacji elektronicznej~~ w Wydziale Geodezji Starostwa Powiatowego w Tarnowie, 33-100 Tarnów, ul. Nowa 3, pok. 308

w dniu 2015 07. 02

GGK-III.6630.608.2015
znak sprawy

Z up. STAROSTY
mgr inż. Janusz Klisiewicz
Kierownik Referatu Uzgadniania Projektowanych Sieci Uzbrojenia Terenu w Wydziale Geodezji
podpis przewodniczącego narady

Poświadcza się, że niniejszy dokument został opracowany w wyniku prac geodezyjnych i kartograficznych, których rezultaty zawiera operat techniczny wpisany do ewidencji materiałów państwowego zasobu geodezyjnego i kartograficznego

Organ prowadzący państwowy zasób geodezyjny i kartograficzny	STAROSTA TARNOWSKI
Identyfikator ewidencyjny materiału zasobu - operatu technicznego	P.1216.2015.3084
Data wpisania operatu technicznego do ewidencji materiałów zasobu	0 9 CZE. 2015
Imię, nazwisko i podpis osoby reprezentującej organ	Z up. STAROSTY

mgr inż. Jadwiga Nikodem-Habrat
KIEROWNIK
Ośrodka Dokumentacji Geodezyjnej i Kartograficznej

Orientacja 1:10000

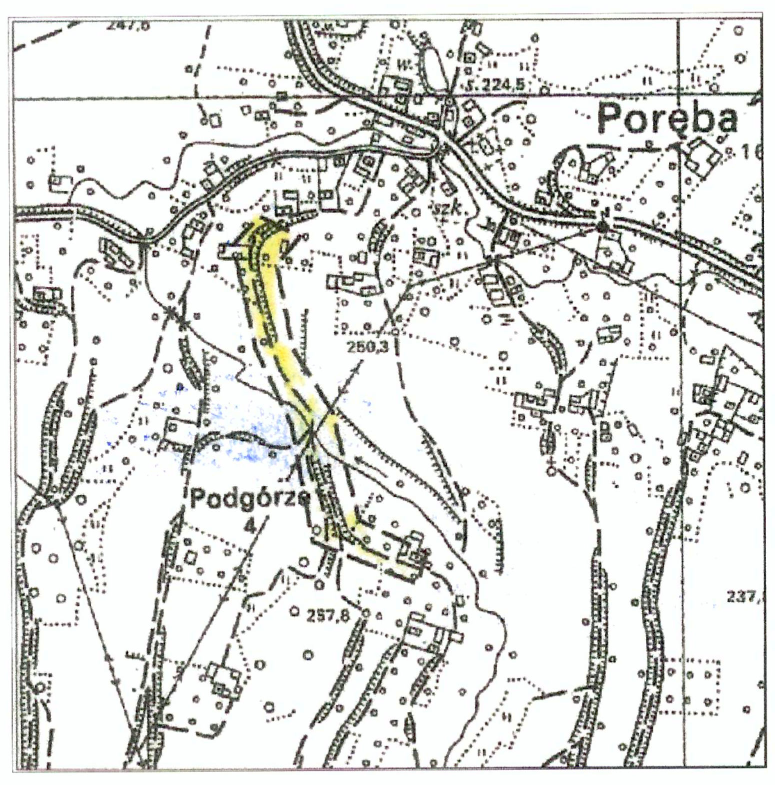
Poręba
Podgórze
224,5
247,5
260,3
257,6
237

MAPA DO CELÓW PROJEKTOWYCH

Oznaczenie kancelaryjne zgłoszenia pracy geodezyjnej		6640.2383.2015	
Skala mapy	1:1000	Data opracowania mapy	21.05.2015r
Miejscowość :	Poręba Radlna	nr.działki	36,451
Jednostka ewidencyjna:	identyfikator	121609-2	
	nazwa	Tarnów Gmina	
Obręb ewidencyjny :	identyfikator	0008	
	nazwa	Poręba Radlna	
Nazwa układu współrzędnych :	prostokątnych płaskich / sekcja	2000/21	7.123.20.252 "65" 174.123.14-287
	wysokości		
Oznaczenie granic obszaru,który był przedmiotem aktualizacji		— — ·	
Oznaczenie i informacje o służebnościach gruntowych mających wpływ na zagospodarowanie gruntów zlokalizowanych w granicach projektowanej inwestycji		W zakresie opracowania nie zbadano obciążeń ujawnionych w KW	
Oznaczenie i symbol konturu użytku gruntowego,który nie jest ujawniony w bazie danych ewidencji gruntów i budynków			

USŁUGI GEODEZYJNE
mgr inż.Anna Melnyczuk
33-100 Tarnów ul.Parkowa 1/13.
Regon 852719237 NIP 8731702910

mgr inż.Anna Melnyczuk
33-100 Tarnów ul.Parkowa 1/13.
GEODETA UPRAWNIONY
na podst.zaśw.z dnia 1985-08-21 Nr.1950 wydanego przez Główny Urząd Geodezji i Kartografii w Warszawie