


Województwo: młdopolskie
Powiat: tarnowski
Jednostka ewidencyjna: 121609_2, Tarnów Gmina
Obręb: 0003, Jodłówka-Wałki

KOPIA MAPY ZASADNICZEJ

SKALA 1:1000

obr. Jodłówka-Wałki 0003: dz. 929/2, 929/3
Sekcje mapy: 7.125.22.17.3

1. Kolor szary - "skan" mapy analogowej
2. Pozostałe kolory - elementy mapy, które zostały pomierzone bezpośrednio w terenie.

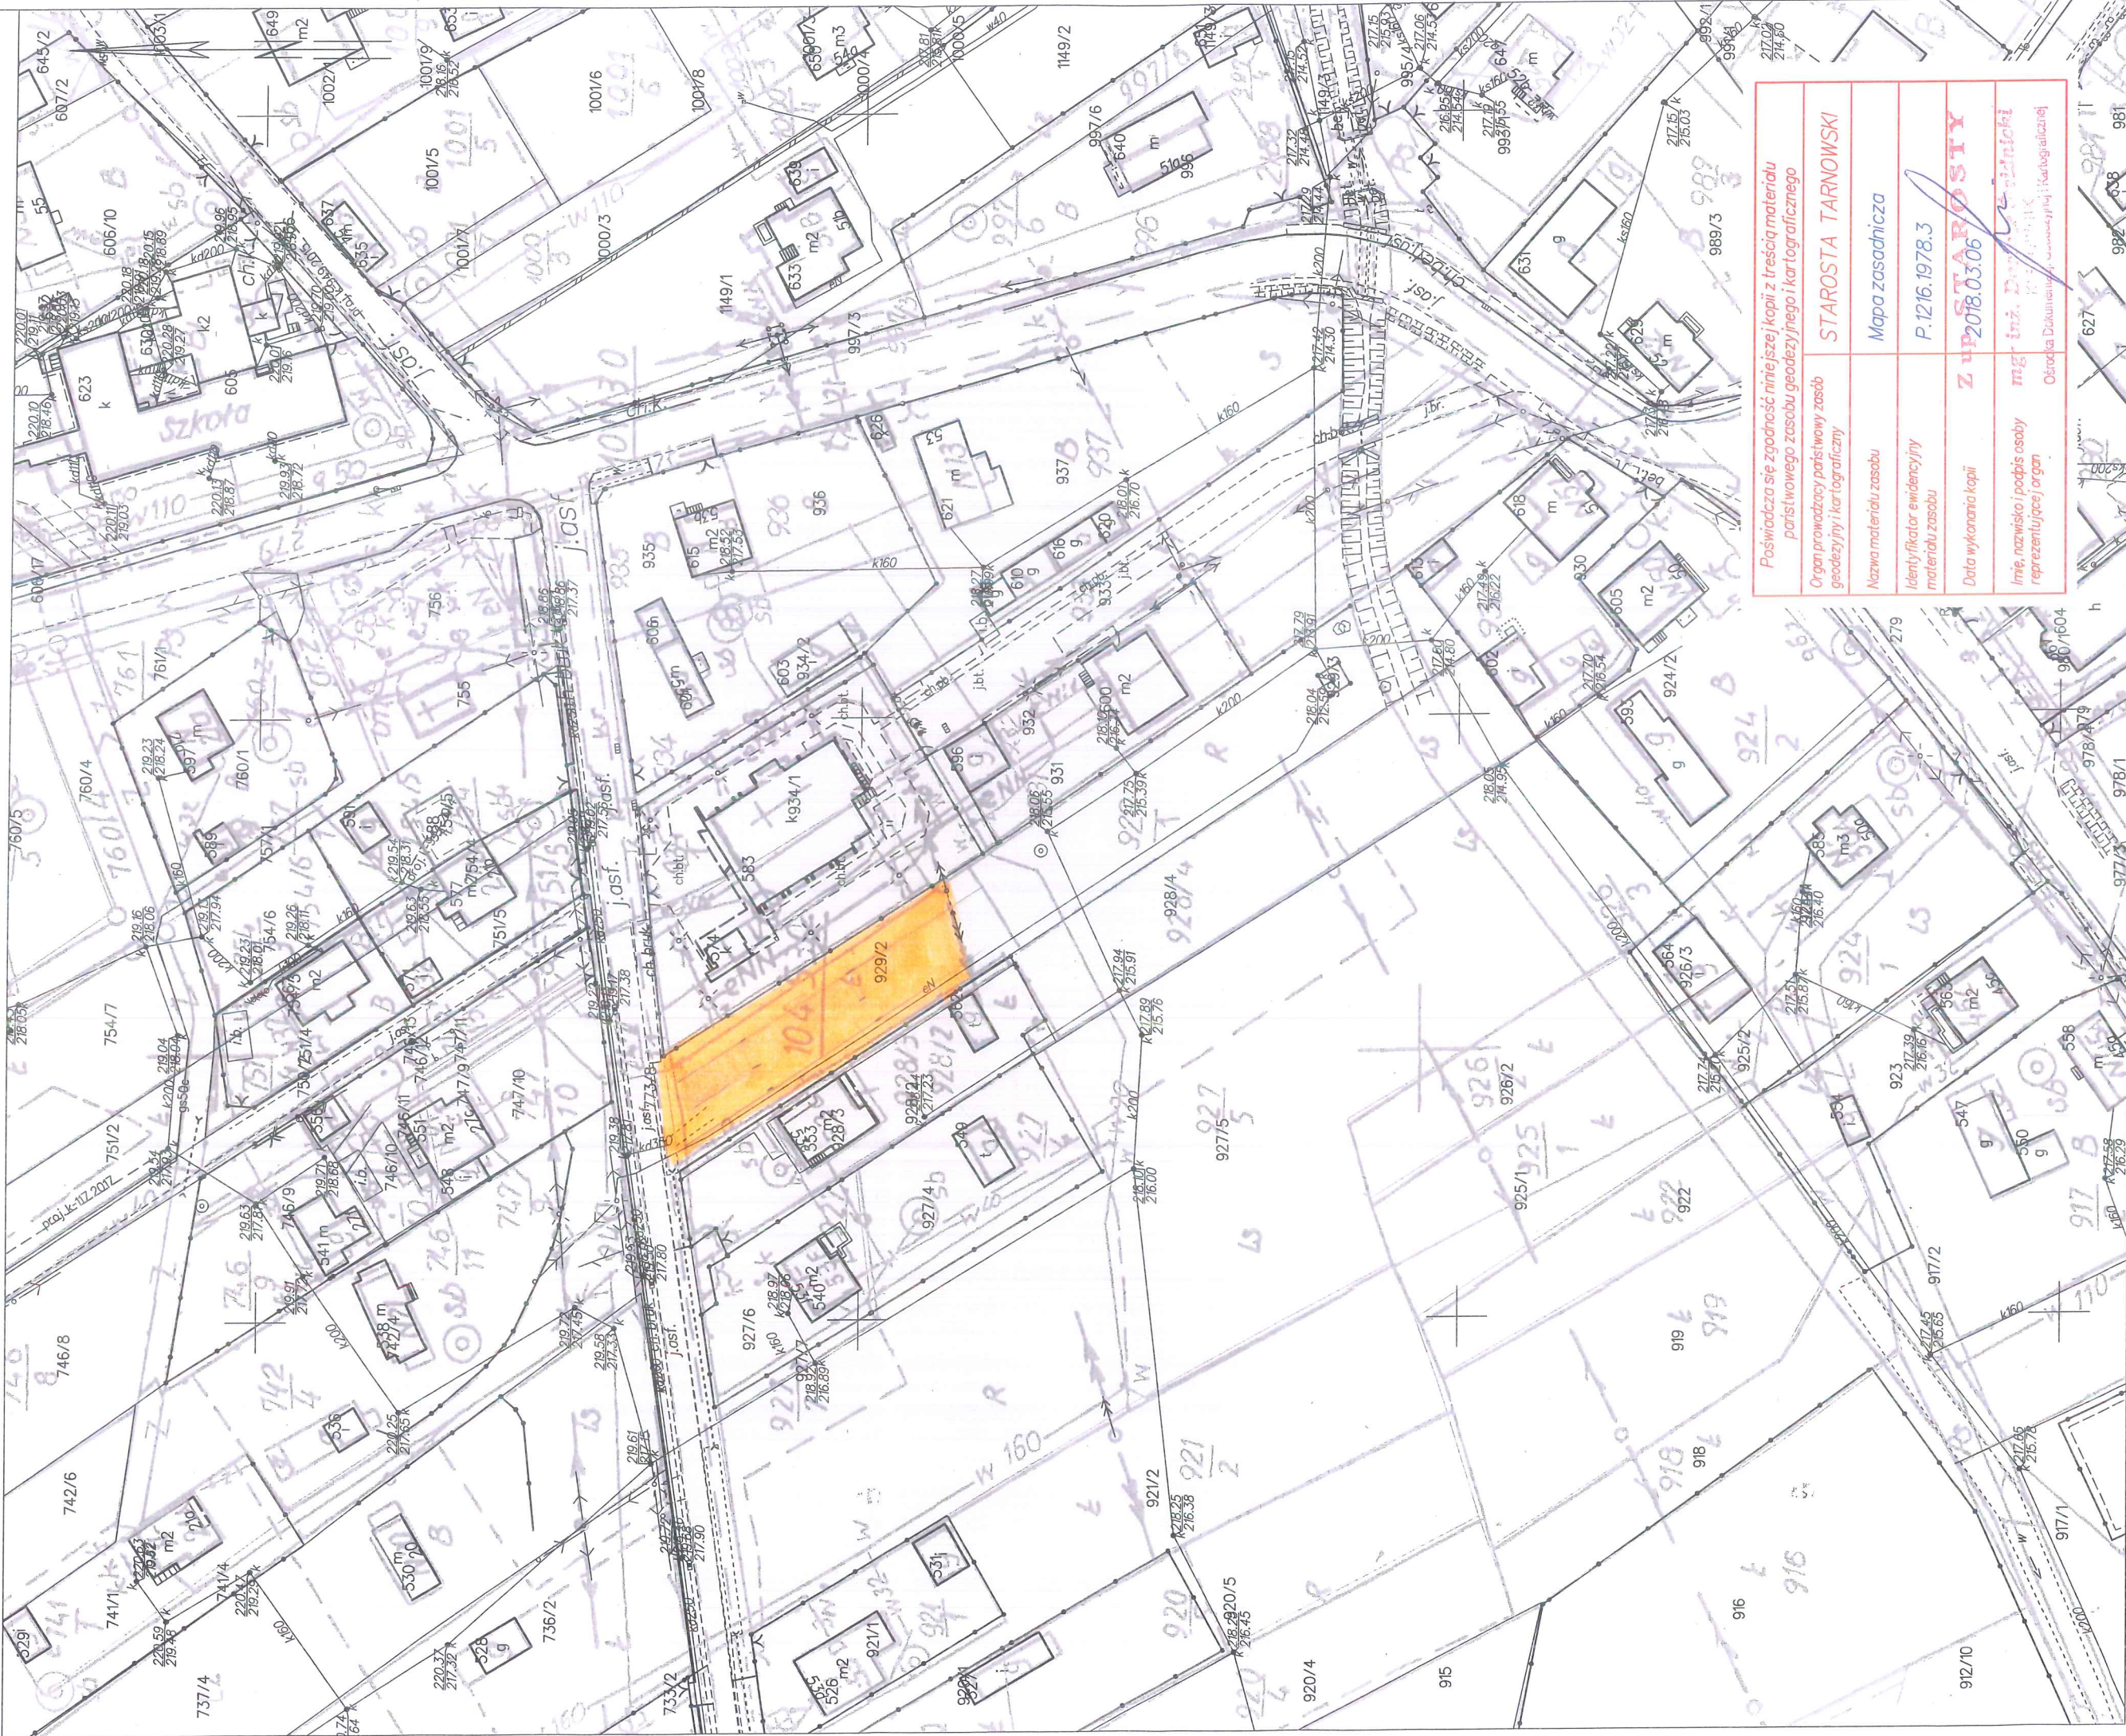

Poświadcza się zgodność niniejszej kopii z treścią materiału parzystowego zasobu geodezyjnego i kartograficznego	
Organ prowadzący parzystowy zasób geodezyjny/kartograficzny	STAROSTA TARNOWSKI
Nazwa materiału zasobu	Mapa zasadnicza
Identyfikator ewidencyjny materiału zasobu	P.1216.1978.3
Data wykonania kopii	Z 14.03.2018
Imię, nazwisko i podpis osoby reprezentującej organ	mgr inż. Dariusz Starosta Ośrodek Dokumentacji i Kartograficznej